



ประกาศเทศบาลตำบลป่าซาง

เรื่อง เพาะแพร่ราคากลาง และวิธีการคำนวณราคากลางการจัดซื้อจัดจ้าง

ตามหนังสือกรมบัญชีกลาง ด่วนที่สุด ที่ กค ๐๔๐๕.๓/ว ๔๕๓ ลงวันที่ ๓ ตุลาคม ๒๕๖๑
แจ้ง แนวทางการประกาศรายละเอียดข้อมูลราคากลางและการคำนวณราคากลางเกี่ยวกับการจัดซื้อจัดจ้าง
ของหน่วยงาน ของรัฐ เพื่อให้หน่วยงานของรัฐดำเนินการประกาศรายละเอียดข้อมูลราคากลางและการคำนวณ
ราคากลางเกี่ยวกับการจัดซื้อจัดจ้างของหน่วยงานของรัฐเป็นไปในแนวทางเดียวกัน และสอดคล้องกับแนวทาง
ปฏิบัติตาม พระราชบัญญัติการจัดซื้อจัดจ้างและการบริหารพัสดุภาครัฐ พ.ศ.๒๕๖๐ มาตรา ๖๓ ภายใต้บังคับ
มาตรา ๖๒ ให้ หน่วยงานของรัฐประกาศรายละเอียดข้อมูลราคากลางและการคำนวณราคากลาง นั้น

เทศบาลตำบลป่าซาง ได้จัดทำราคากลางตามโครงการ รายละเอียดดังนี้

1. โครงการปรับปรุงอาคารเก็บพัสดุกกลาง เทศบาลตำบลป่าซาง อำเภอแม่จัน จังหวัด
เชียงราย ราคากลางคำนวณ 105,427.56 บาท (หนึ่งแสนห้าพันสี่ร้อยยี่สิบเจ็ดบาทห้าสิบกสตางค์)

จึงขอเปิดเผยข้อมูลราคากลางและการคำนวณราคา เพื่อให้ ประชาชนสามารถเข้าตรวจสอบได้
และขอประกาศประชาสัมพันธ์การเปิดเผยราคากลางและการคำนวณราคากลางการจัดซื้อจัดจ้างดังกล่าว
ข้างต้นรายละเอียดปรากฏตามเอกสารแนบท้ายประกาศนี้

จึงขอประชาสัมพันธ์ให้ทราบโดยทั่วกัน

ประกาศ ณ วันที่ 21 เดือน ตุลาคม พ.ศ. 2567

(นายโชคเอก พาณิชญากิจ)

นายกเทศมนตรีตำบลป่าซาง


..... ปลัดเทศบาล

..... หัวหน้ากอง

..... ตรวจ

..... ร่างพิมพ์

การเปิดเผยราคากลางและการคำนวณราคากลางงานก่อสร้าง
 ตารางแสดงวงเงินงบประมาณที่ได้รับจัดสรรและราคากลางในงานก่อสร้าง

1.ชื่อโครงการ โครงการปรับปรุงอาคารเก็บพัสดุกลาง เทศบาลตำบลป่าซาง อำเภอแม่จัน จังหวัดเชียงราย
 หน่วยงานเจ้าของโครงการ กองการศึกษา เทศบาลตำบลป่าซาง อำเภอแม่จัน จังหวัดเชียงราย

2.วงเงินงบประมาณที่ได้รับ เป็นเงิน 104,000.- บาท (หนึ่งแสนสี่พันบาทถ้วน)

3.ลักษณะงานโดยสังเขป

ปรับปรุงอาคารเก็บพัสดุกลาง (รายละเอียดตามแบบแปลนและประมาณราคาของกองช่าง เทศบาลตำบลป่าซาง
 พร้อมป้ายประชาสัมพันธ์โครงการ จำนวน 1 ป้าย

ปรากฏรายละเอียดตามแบบปรับปรุงอาคารเก็บพัสดุกลาง เทศบาลตำบลป่าซาง อำเภอแม่จัน จังหวัด
 เชียงราย

4.ราคากลางคำนวณ ณ วันที่ 21 ตุลาคม 2567

เป็นเงิน 105,427.56 บาท (หนึ่งแสนห้าพันสี่ร้อยยี่สิบเจ็ดบาทห้าสิบบาทหกสตางค์)

5.บัญชีประมาณราคากลาง

5.1 แบบแสดงรายการปริมาณงานและราคา ปร.4

5.2 แบบสรุปค่าก่อสร้าง ปร.5

5.3 แบบสรุปค่าก่อสร้าง ปร.6

5.4 บันทึกขอใช้ราคาวัสดุก่อสร้าง

6.รายชื่อคณะกรรมการกำหนดราคากลาง

6.1 นายสมพล บั้งเงิน ประธานกรรมการ

6.2 นายปฏิภาณ เกษวิริยะการ กรรมการ

6.3 นางภคภรณ์ กาวิน กรรมการ



(นายโชคเอก พาณิชญากิจ)

นายกเทศมนตรีตำบลป่าซาง

แบบสรุปราคากลางงานก่อสร้างอาคาร


แบบ ปร.6

กลุ่มงาน / งาน	อาคาร
ชื่อโครงการ	ปรับปรุงอาคารพัสดุกลาง เทศบาลตำบลป่าซาง
สถานที่ก่อสร้าง	อาคารพัสดุกลาง เทศบาลตำบลป่าซาง
หน่วยงานเจ้าของโครงการ / งานก่อสร้าง	กองช่าง เทศบาลตำบลป่าซาง
ประมาณราคาเมื่อวันที่	18-ต.ค.-67


หน่วย : บาท

ลำดับที่	รายการ	ค่าก่อสร้าง	หมายเหตุ
1	ปรับปรุงอาคารพัสดุกลาง เทศบาลตำบลป่าซาง	105,427.56	สำหรับบุคคล จดทะเบียนภาษี มูลค่าเพิ่ม 7 %
สรุป	รวมค่าก่อสร้างทั้งโครงการ / งานก่อสร้าง ราคากลาง ระยะเวลาก่อสร้าง 45 วัน	105,427.56	บาท

(ลงชื่อ)  ประธานกรรมการกำหนดราคากลาง
(นายสมพล บึงเงิน) ผู้อำนวยการกองช่าง

(ลงชื่อ)  กรรมการกำหนดราคากลาง
(นายปฐภาน เกษวิริยะการ) นายช่างโยธาชำนาญงาน

(ลงชื่อ)  กรรมการกำหนดราคากลาง
(นางกมลภรณ์ กาวิน) เจ้าพนักงานธุรการชำนาญงาน

(ลงชื่อ)  เห็นชอบ
(นายดำเนิน ยิงนอก) ปลัดเทศบาลตำบลป่าซาง

(ลงชื่อ)  อนุมัติ
(นายโชคเอก พาณิชญ์ เกิง) นายกเทศมนตรีตำบลป่าซาง

วันที่ _____

แบบสรุปค่าก่อสร้าง

แบบ ป.ร.5 (ก)

กลุ่มงาน / งาน

อาคาร

ชื่อโครงการ

ปรับปรุงอาคารพัสดุกลาง เทศบาลตำบลป่าซาง

สถานที่ก่อสร้าง

อาคารพัสดุกลาง เทศบาลตำบลป่าซาง

หน่วยงานเจ้าของโครงการ / งานก่อสร้าง

กองช่าง เทศบาลตำบลป่าซาง

แบบ ป.ร.4 ที่แนบ

มีจำนวน 3 หน้า

ประมาณราคาเมื่อวันที่

18-ต.ค.-67

หน่วย : บาท

ลำดับที่	รายการ	ค่างานต้นทุน	Factor F	ค่าก่อสร้าง	หมายเหตุ
1	งานอาคาร	78,624.67	1.3091	102,927.56	สำหรับบุคคล
2	ค่าใช้จ่ายพิเศษๆ ป้ายโครงการก่อสร้าง	2,500.00	1.0000	2,500.00	จดทะเบียนภาษี
					มูลค่าเพิ่ม 7 %
	เงื่อนไขการใช้ตาราง Factor F				
	เงินประกันจ่ายล่วงหน้า 0%				
	เงินประกันหักผลงาน 0%				
	ดอกเบี้ยเงินกู้ 7%				
	ภาษีมูลค่าเพิ่ม 7%				
รวมค่าก่อสร้าง				105,427.56	บาท

(ลงชื่อ)

(นายสมพล บั้งเงิน)

ประธานกรรมการกำหนดราคากลาง

ผู้อำนวยการกองช่าง

(ลงชื่อ)

(นายปฏิภาณ เกษวิริยะการ)

กรรมการกำหนดราคากลาง

นายช่างโยธาชำนาญงาน

(ลงชื่อ)

(นางภคภรณ์ กาวิน)

กรรมการกำหนดราคากลาง

เจ้าพนักงานธุรการชำนาญงาน

006-59-0002 สห
015-51-0011



โครงการปรับปรุงอาคารพัสดุกลางเทศบาลตำบลป่าซาง
สถานที่ บ้านรองคี่ หมู่ 1 ต.ป่าซาง อ.แม่จัน จ.เชียงราย

รายการประกอบแบบ

1. ผู้รับจ้างจะต้องทำการตรวจสอบแบบและรายการต่างๆ ให้เป็นที่ถูกต้องพร้อมวางแผนปฏิบัติงานให้เหมาะสมสมควรต้องตามขั้นตอนและตามมาตรฐานการก่อสร้างที่ดีของงานก่อสร้างแต่ละรายการ
2. ผู้รับจ้างจะต้องมีมาตรการในการป้องกันอุบัติเหตุต่างๆ อันอาจเกิดจากการทำงานก่อสร้างที่ไม่เหมาะสมจะมีสาเหตุจากสภาพแวดล้อมแห่งงานที่สร้างขึ้น เพื่อความปลอดภัยของชีวิตและทรัพย์สินทั้งหมดที่เกี่ยวข้อง
3. วัสดุต่างๆ ที่นำมาใช้ในในงานก่อสร้างหากมีการกำหนดมาตรฐานไว้ในมาตรฐานผลิตภัณฑ์ อุตสาหกรรม (มอก.) การทดสอบและพิจารณาอนุมัติให้นำวัสดุดังกล่าวมาใช้ในงานก่อสร้างให้ถือปฏิบัติตามข้อกำหนดของ มอก. สำหรับวัสดุนั้นหากภายหลังปรากฏว่าวัสดุที่นำมาใช้ในในงานก่อสร้างไม่ถูกต้อง ตามมาตรฐานกำหนดหรือไม่ถูกต้องตามมอก. ผู้รับจ้างยังคงต้องรับผิดชอบความเสียหายหรือความผิดพลาดที่เกิดขึ้นทั้งสิ้น
4. ผู้รับจ้างจะต้องทำการก่อสร้างด้วยความระมัดระวังโดยไม่ให้เกิดความเสียหายต่อทรัพย์สินของทางราชการหรือเอกชนหากเกิดความเสียหายขึ้นผู้รับจ้างต้องทำการซ่อมแซมให้ใช้งานได้ดั้งเดิม
5. รถขนส่งวัสดุรวมทั้งเครื่องกลและเครื่องจักรที่ใช้ในงานก่อสร้างต้องปฏิบัติตามกฎหมาย
6. ที่จุดเริ่มต้นและจุดสิ้นสุดโครงการฯ รวมทั้งแยกให้ผู้รับจ้างปรับระดับของถนนให้กลมกลืนกับถนนเดิมโดยไม่ทำให้เกิดอุปสรรคต่อการจราจร
7. ล่าอากรูปโภคต่างๆ เช่น ไฟฟ้า, โทรศัพท, ประปา, ท่อระบายน้ำ เป็นต้นที่อยู่บริเวณที่ก่อสร้างและเป็นอุปสรรคต่อการก่อสร้างผู้รับจ้างจะต้องดำเนินการติดต่อหน่วยงานที่เกี่ยวข้องเพื่อย้ายสิ่งต่างๆ เหล่านั้นให้พ้นค่าใช้จ่ายต่างๆ ให้เป็นของผู้รับจ้าง
8. ผู้รับจ้างจะต้องติดป้ายเตือนหรือเครื่องหมายจราจรหรือสัญลักษณ์ในระหว่างการก่อสร้างตามมาตรฐานกรมโยธาธิการและผังเมืองหรือกรมทางหลวง
9. รายการใดที่ไม่ได้กำหนดไว้ในแบบหรือกำหนดไว้ไม่ชัดเจนหรือแสดงไว้ขัดแย้งกันหรือปัญหาในการก่อสร้าง หรือไม่ปฏิบัติตามหลักวิชาช่างที่ดีให้รายงานและดำเนินการตามดุลพินิจของคณะกรรมการตรวจการจ้าง
10. มิติต่างๆ มีหน่วยเป็นเมตรนอกจากระบุเป็นอย่างอื่นในแบบ
11. ระยะเวลาให้ดูตัวเลขเป็นหลัก มิให้วัดจากแบบ
12. ในกรณีที่เกิดปัญหาหรือเกิดการเปลี่ยนแปลงใดๆ ให้อยู่ในดุลพินิจของผู้ควบคุมงาน
13. ระดับของพื้นอาคารให้มีความสูงจาก +0.00 ตามรายละเอียดที่กำหนดเป็นตัวเลขในแบบแปลนทุกประการ
14. งานก่อผนัง ฉาบปูน และวัสดุผิวพื้น
 - 14.1 งานก่อผนัง จะต้องได้แนวตั้งและหน้าเสมอกันตลอด ผนังที่มีขนาดใหญ่เกิน 3 เมตร ต้องมีเสาหรือเสาเอ็นหรือคานเอ็น ที่จุดกึ่งกลางยาวตลอดผนัง
 - 14.2 เสาเอ็นใช้ขนาด 0.07x0.12 เมตร เหล็กชั้น 2 เส้น ขนาดเส้นผ่าศูนย์กลาง 9 มม. เหล็กปลอกขนาดเส้นผ่าศูนย์กลาง 6 มม. ผูกเป็นลูกโซ่ เสาเอ็นนี้ ยึดติดคานตอนบนและตอนล่างมีเหล็กโผล่ออกมาทุกระยะ 30 ซม. เพื่อยึดฝาที่มาชนวงกบ ประตู หน้าต่าง ที่ชนกำแพงอีกครั้งแผ่น จะต้องยึดเสาเอ็นรับวงกบโดยฝังทุกไม้ในเสาห่างกันไม่เกิน 60 ซม. แล้วยึดด้วยตะปูควง
 - 14.3 งานก่อผนังให้ใช้ผนังก่อด้วยซีเมนต์บล็อกขนาด 0.07x0.19x0.39 ม.
 - 14.4 ล้วนผสมของปูนก่อใช้ซีเมนต์ 1:ทราย 4 หรือตามคำแนะนำของผู้ควบคุมงานก่อสร้าง
 - 14.5 ล้วนผสมของปูนฉาบใช้ซีเมนต์ 1:ทราย 3 หรือตามคำแนะนำของผู้ควบคุมงานก่อสร้าง
 - 14.6 ผิวผนังต้องสะอาด ไม่แตกกร้าว ก่อนฉาบต้องทำการรดน้ำให้เปียกทั่วผนังก่อนฉาบปูนรองพื้นให้ตั้งทำเข็มทำระดับให้เรียบร้อยก่อนแล้วจึงฉาบปูนหนา 1 ซม. เสร็จแล้วจึงฉาบทับหน้าหนา 1 ซม. ก่อนฉาบให้รดน้ำที่ผิวหน้าให้เปียกทั่วเสียก่อน



เทศบาลตำบลป่าซาง
อำเภอแม่จัน จังหวัดเชียงราย

โครงการ	โครงการปรับปรุงอาคารพัสดุกลาง เทศบาลตำบลป่าซาง
สถานที่	บ้านร่องคี่ ม. 1 ต.ป่าซาง อ.แม่จัน จ.เชียงราย
สำรวจ/เขียนแบบ	(นางสาวมัญญา นาค บาลี) เขียนแบบ
สำรวจ/ออกแบบ	(นายปฏิภาณ เกษวิริยะการ) นายช่างโยธาชำนาญงาน
ตรวจสอบ	(นายฮิตชัย ปันทรามูล) หัวหน้าฝ่ายการโยธา
ตรวจสอบ	(นายสมพล บังเงิน) ผู้อำนวยการกองช่าง
เห็นชอบ	(นายดำเนิน ยิ่งนอก.) ปลัดเทศบาลตำบลป่าซาง
อนุมัติ	(นายพิชิต ผดป่า.) รองนายกเทศมนตรี ปฏิบัติราชการแทน นายกเทศมนตรีตำบลป่าซาง
วันที่	
แบบแสดง	
มาตราส่วน	
เลขที่แบบ	

รายการประกอบแบบ

15. การฉาบปูนรองพื้น บนคอนกรีต ให้ลัดปูนบนผิวคอนกรีตก่อนปูนลัดให้ใช้ส่วนผสมของปูนซีเมนต์ 1 ส่วนต่อทราย 1 ส่วน ก่อนลัดให้ร่อนน้ำที่ผิวหน้าที่จะฉาบให้เปียกเสียก่อน
16. ผิวของปูนฉาบที่แตกร้าว และผิวปูนที่ไม่จับผนังหลังจากฉาบแล้วต้องทำการซ่อมแซมใหม่ให้ผิวที่ฉาบใหม่เรียบสนิทเป็นเนื้อเดียวกันกับปูนฉาบเดิม
17. งานสี
 ล้วนที่เป็นไม้ต้องอุด โป๊ว และขัดผิวด้วยกระดาษทรายจนเรียบและปล่อยให้พื้นแห้งสนิทงานสีโดยทั่วไปผู้รับจ้างจะต้องทำการเตรียมผิววัสดุผิวทุกส่วนให้เรียบร้อยก่อนทาสี โดยเสียก่อนล่วนที่ฉาบปูนต้องทำการซ่อมล่วนที่แตกร้าวหรือหลุดร่อนให้เรียบร้อยเป็นเนื้อเดียวกันและปล่อยให้พื้นผิวแห้งปราศจากความชื้นและฝุ่นละอองเสียก่อนจึงทำการรองพื้น



เทศบาลตำบลป่าช้า
อำเภอแม่จัน จังหวัดเชียงราย

โครงการ
โครงการปรับปรุงอาคารพื้ดกลาง
เทศบาลตำบลป่าช้า

สถานที่
บ้านร่องคี่ ม.1 ต.ป่าช้า อ.แม่จัน จ.เชียงราย

สำรวจ/เขียนแบบ
(นางลาวมัญญานันต์ บาลาลี)
เขียนแบบ

สำรวจ/ออกแบบ
(นายปฏิภาณ เกษวิริยะการ)
นายช่างโยธาชำนาญงาน

ตรวจลုပ်
(นายชิตชัย บินทรายมูล)
หัวหน้าฝ่ายการโยธา

ตรวจลုပ်
(นายลมพล บังเงิน)
ผู้อำนวยการกองช่าง

เห็นชอบ
(นายดำเนิน ยี่งนอก.)
ปลัดเทศบาลตำบลป่าช้า

อนุมัติ
(นายพิชิต ผัดเป้า.)
รองนายกเทศมนตรี ปฏิบัติราชการแทน
นายกเทศมนตรีตำบลป่าช้า

วันที่

แบบแปลน

มาตราล่วน

เลขที่แบบ



เทศบาลตำบลป่าซาง
อำเภอแม่จัน จังหวัดเชียงราย

โครงการ
โครงการปรับปรุงอาคารพัสดุกลาง
เทศบาลตำบลป่าซาง

สถานที่
บ้านร่องคิ ม.1 ต.ป่าซาง อ.แม่จัน จ.เชียงราย

สำรวจ/เขียนแบบ

(นางลวามิณัฐสุคนธ์ ปาลาลี)
เขียนแบบ

สำรวจ/ออกแบบ

(นายปวิฑาน เกษวิริยะการ)
นายช่างโยธาชำนาญงาน

ตรวจลုပ်

(นายสิทธชัย ปินทรายมุล)
หัวหน้าฝ่ายการโยธา

ตรวจลုပ်

(นายลัมพล บังเงิน)
ผู้อำนวยการกองช่าง


เห็นชอบ

(นายดำเนิน ยี่นออก)
ปลัดเทศบาลตำบลป่าซาง

อนุมัติ

(นายพิชิต สัตตะป้า)
รองนายกเทศมนตรี ปฏิบัติราชการแทน
นายกเทศมนตรีตำบลป่าซาง

วันที่	
แบบแปลดง	
มาตราล่วน	
เลขที่แบบ	

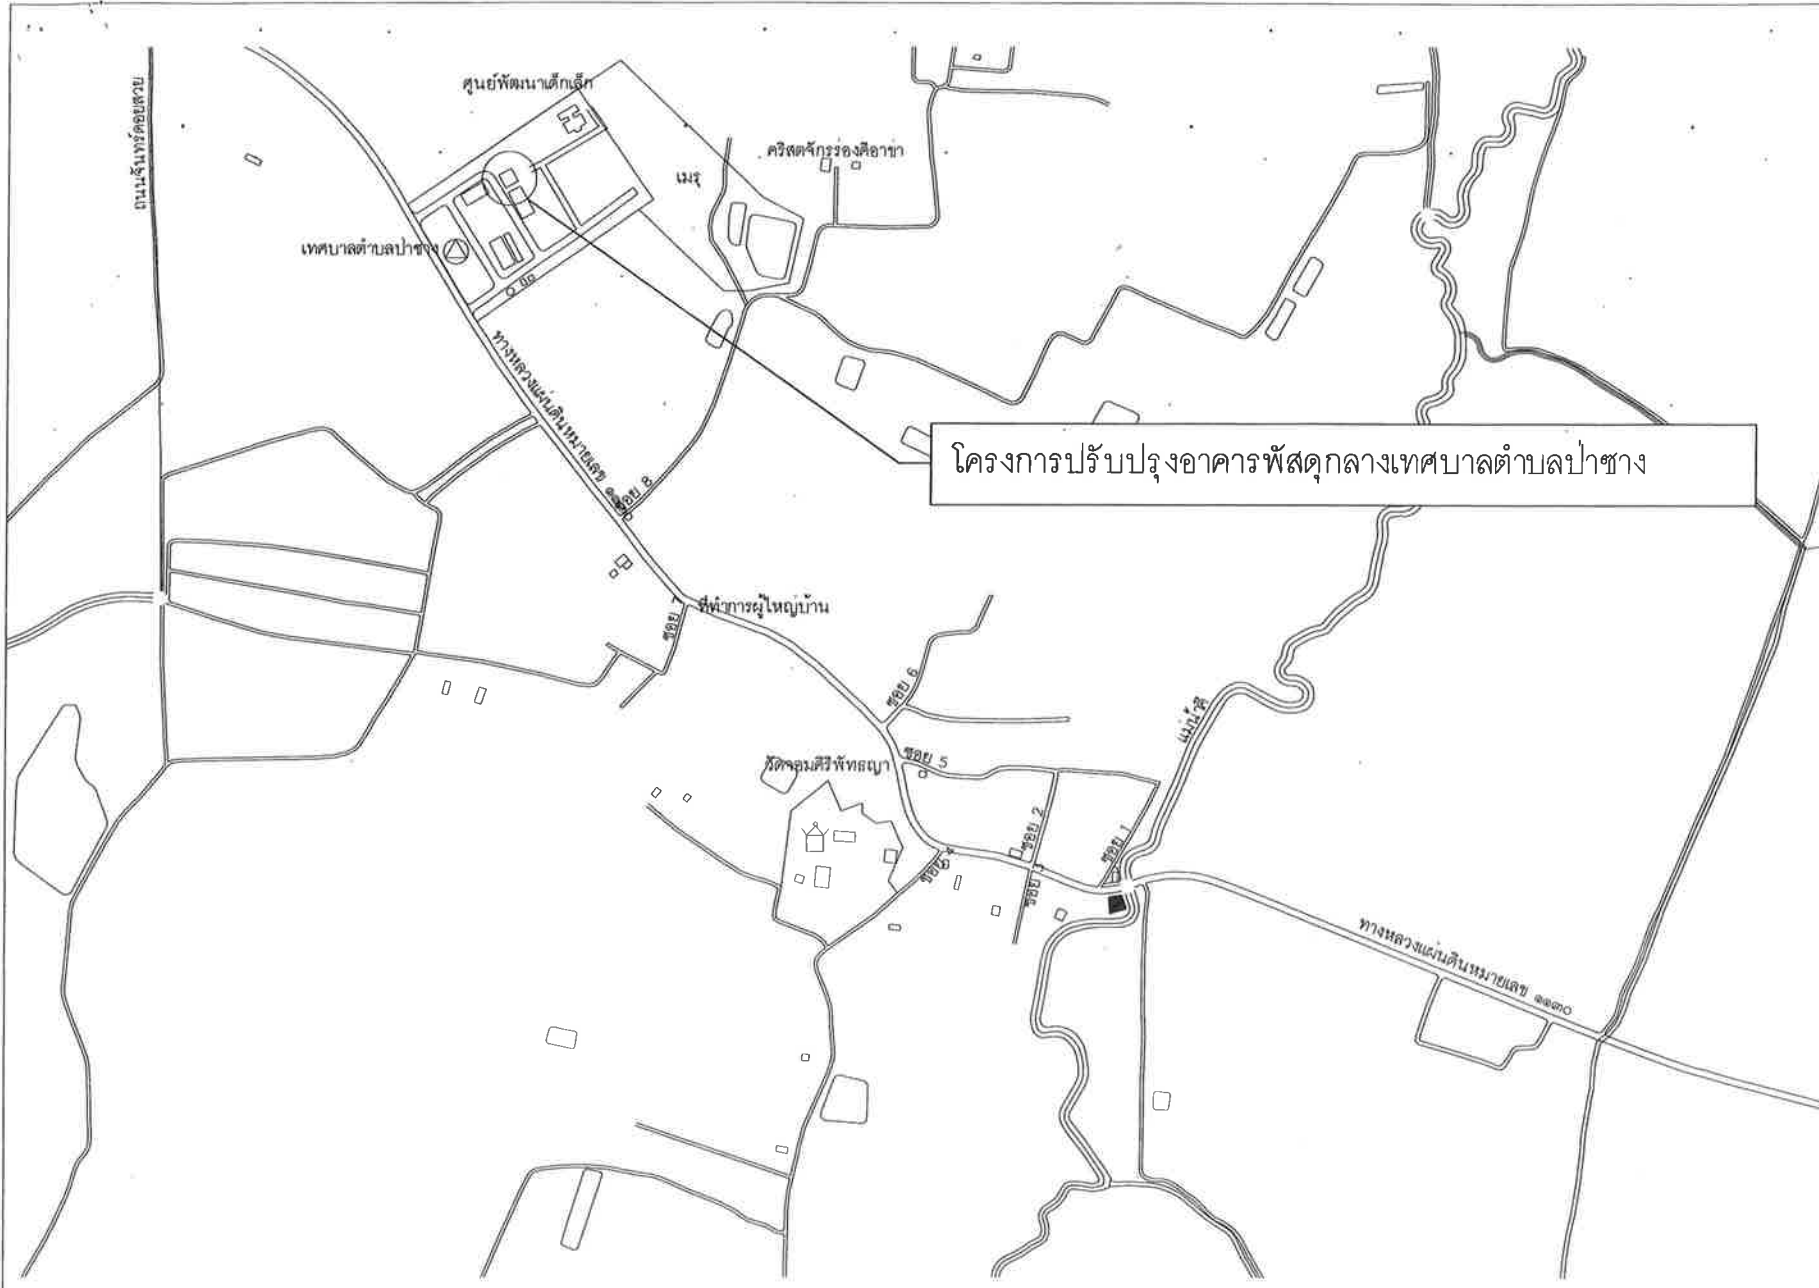

โครงการปรับปรุงอาคารพัสดุกลางเทศบาลตำบลป่าซาง

แผนที่พอลดงเขบ โครงการปรับปรุงอาคารพัสดุกลางเทศบาลตำบลป่าซาง
มาตราล่วน no





เทศบาลตำบลป่าซาง
อำเภอแม่จัน จังหวัดเชียงราย

โครงการ
โครงการปรับปรุงอาคารที่ดูแลกลาง
เทศบาลตำบลป่าซาง

สถานที่
บ้านร่องคี้ ม.1 ต.ป่าซาง อ.แม่จัน จ.เชียงราย

ผู้ตรวจ/เขียนแบบ

(นางลวามัญสุภานต์ ปาล้าลี)
เขียนแบบ

ผู้ตรวจ/ออกแบบ

(นายบุญปาน เกษวิริยะการ)
นายช่างโยธาชำนาญงาน

ตรวจลုပ်

(นายชิตชัย ปิ่นทรายมูล)
หัวหน้าฝ่ายการโยธา

ตรวจลုပ်

(นายฉมพล บังเงิน)
ผู้อำนวยการกองช่าง

เห็นชอบ

(นายดำเนิน ยั่งยืน)
ปลัดเทศบาลตำบลป่าซาง

อนุมัติ


(นายพิชิต ผัดเป่า)
รองนายกเทศมนตรี ปฏิบัติราชการแทน
นายกเทศมนตรีตำบลป่าซาง

วันที่

แบบแสดง

มาตราส่วน

เลขที่แบบ

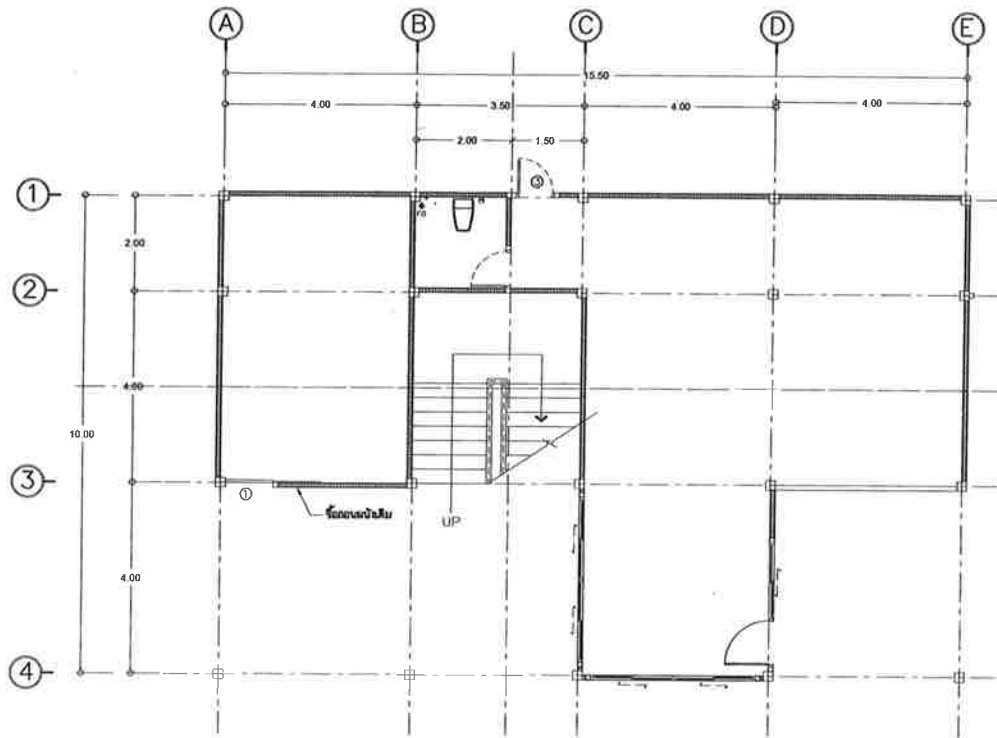

แปลนพื้น ก่อนปรับปรุง
SCALE 1:100



เทศบาลตำบลป่าช้า
อำเภอแม่จัน จังหวัดเชียงราย

โครงการ
โครงการปรับปรุงอาคารพัสดุกลาง
เทศบาลตำบลป่าช้า

สถานที่
บ้านร่องคีม .1 ต.ป่าช้า อ.แม่จัน จ.เชียงราย

สำรวจ/เขียนแบบ
(นางสาวมัญญุชกาต์ ปาลาลี)
เขียนแบบ

สำรวจ/ออกแบบ
(นายปฏิภาน เกษวิริยะการ)
นายชวัญโยธานาญงาน

ตรวจสอบ
(นายชิตชัย บินทรายมูล)
หัวหน้าฝ่ายการโยธา

ตรวจสอบ
(นายสัมพันธ์ บังเงิน)
ผู้อำนวยการกองช่าง

เห็นชอบ
(นายดำเนิน ยี่งนอก.)
ปลัดเทศบาลตำบลป่าช้า


อนุมัติ
(นายพิเชิด สัตต์แก้ว.)
รองนายกเทศมนตรี ปฏิบัติราชการแทน
นายกเทศมนตรีตำบลป่าช้า

วันที่

แบบแสดง

มาตราส่วน

เลขที่แบบ

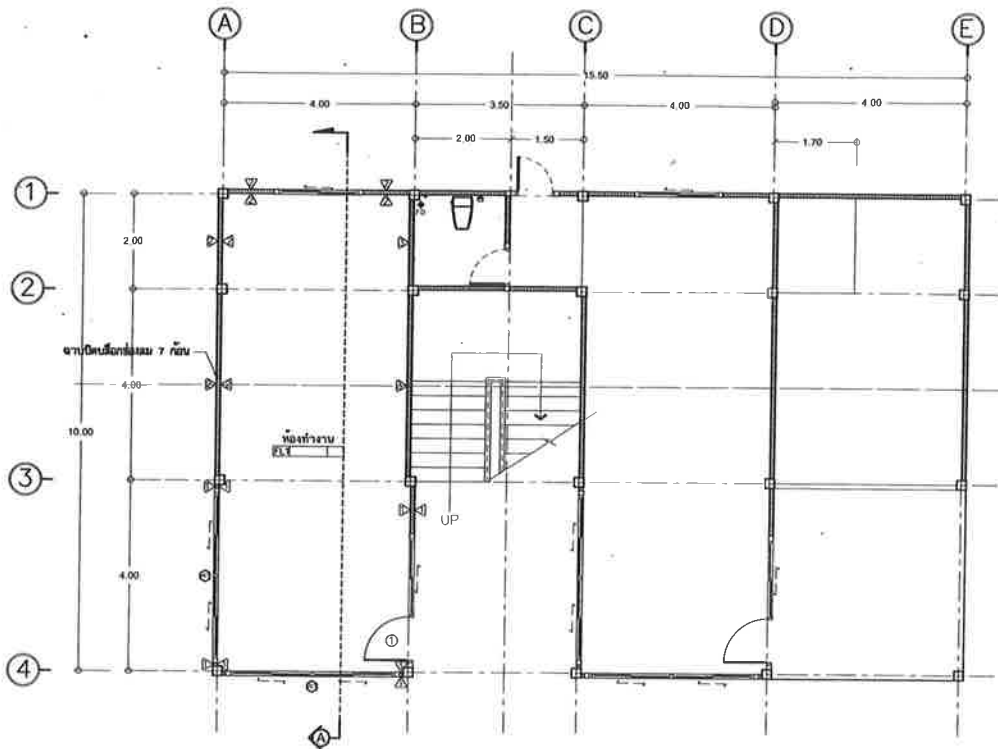

แปลนพื้นหลัง ปรับปรุง
SCALE 1:100

ปริมาณงาน	
▽	งานก่อผนังก่ออิฐบล็อกจากปูนเรียบ ทาสีภายในและภายนอก
▽	ผนังเดิม ทาสีภายในและภายนอก
▽	ผนังเดิม ทาสีเฉพาะภายใน
FL1	กระเบื้อง 30x30 cm.



เทศบาลตำบลป่าซาง
อำเภอแม่จัน จังหวัดเชียงราย

โครงการ
โครงการปรับปรุงอาคารที่จอดรถกลาง
เทศบาลตำบลป่าซาง

สถานที่
บ้านร่องตี ม.1 ต.ป่าซาง อ.แม่จัน จ.เชียงราย

สำรวจ/เขียนแบบ
(นางสาวมัญชุสวณต์ ปาลาลี)
เขียนแบบ

สำรวจ/ออกแบบ
(นายปฏิภาณ เกษวิริยะการ)
นายช่างโยธาชำนาญงาน

ตรวจสอบ
(นายชิตชัย บินทรายมูล)
หัวหน้าฝ่ายการโยธา

ตรวจสอบ
(นายสมพล บั้งเงิน)
ผู้อำนวยการกองช่าง

เห็นชอบ
(นายดำเนิน ยี่งนอก.)
ปลัดเทศบาลตำบลป่าซาง


อนุมัติ
(นายพิชิต สดเป้า.)
รองนายกเทศมนตรี ปฏิบัติราชการแทน
นายกเทศมนตรีตำบลป่าซาง

วันที่

แบบแสดง

มาตราส่วน

เลขที่แบบ

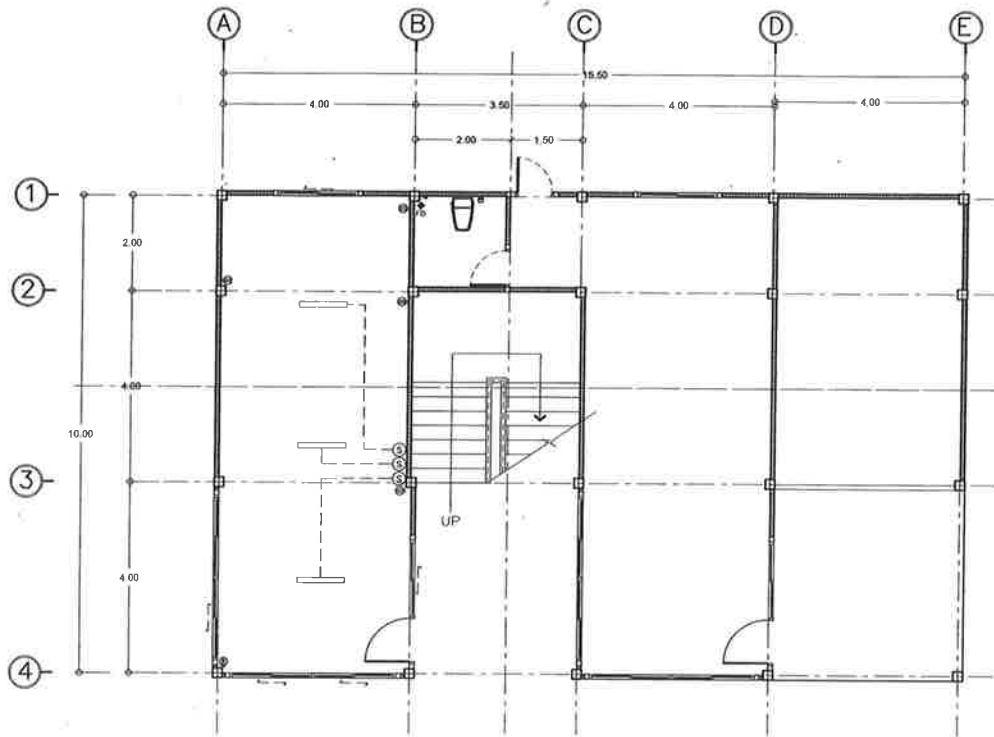

ปริมาณงาน	
1	หลอดไฟ 3 จุด
2	เต้ารับ 4 จุด
3	สวิตช์ไฟ 3 จุด





เทศบาลตำบลป่าซาง
อำเภอแม่จัน จังหวัดเชียงราย

โครงการ
โครงการปรับปรุงอาคารที่ตลาดกลาง
เทศบาลตำบลป่าซาง

สถานที่
บ้านร่องคิม ม.1 ต.ป่าซาง อ.แม่จัน จ.เชียงราย

สำรวจ/เขียนแบบ
สิง
(นางสาวมัญญชานันต์ บาล้าลี)
เขียนแบบ

สำรวจ/ออกแบบ
สิง
(นายปฏิภาณ กษวีริยะการ)
นายช่างโยธาชำนาญงาน


ตรวจสอบ
สิง
(นายชิตชัย บินทรายมูล)
หัวหน้าฝ่ายการโยธา

ตรวจสอบ
สิง
(นายฉมพล บั้งเงิน)
ผู้อำนวยการกองช่าง


เห็นชอบ
สิง
(นายดำเนิน ยี่งนอก.)
ปลัดเทศบาลตำบลป่าซาง

อนุมัติ
สิง
(นายพิชิต พัดเป้า.)
รองนายกเทศมนตรี ปฏิบัติราชการแทน
นายกเทศมนตรีตำบลป่าซาง

วันที่	
แบบแสดง	
มาตราส่วน	
เลขที่แบบ	

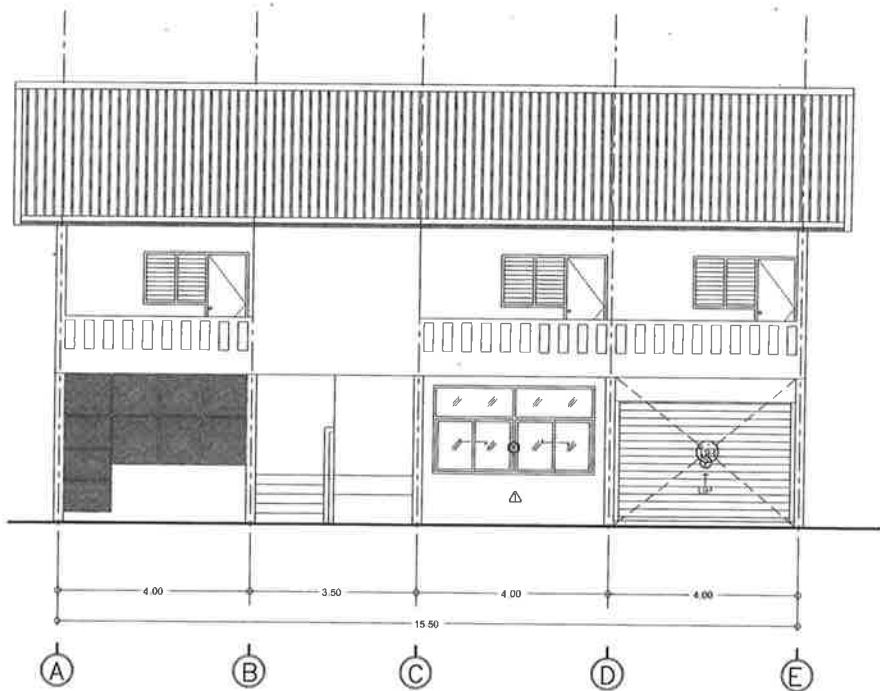

รูปด้าน A ก่อนปรับปรุง
SCALE 1/100

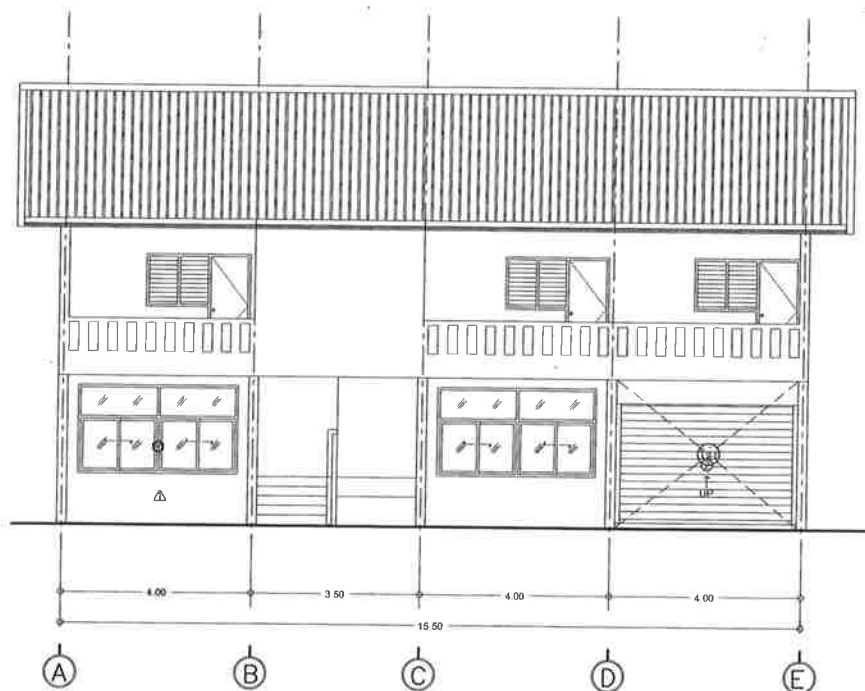

รูปด้าน A หลังปรับปรุง
SCALE 1/100



เทศบาลตำบลป่าซาง
อำเภอแม่จัน จังหวัดเชียงราย

โครงการ
โครงการปรับปรุงอาคารพัสดุกลาง
เทศบาลตำบลป่าซาง

สถานที่
บ้านร่องคิ ม.1 ต.ป่าซาง อ.แม่จัน จ.เชียงราย

สำรวจ/เขียนแบบ
(นางสาวมยุชกานต์ ป่าสวัสดิ์)
เขียนแบบ

สำรวจ/ออกแบบ
(นายปฏิภาณ เกษวิริยะการ)
นายช่างโยธาชำนาญงาน


ตรวจสอบ
(นายชิตชัย ปิ่นทรายมูล)
หัวหน้าฝ่ายการโยธา

ตรวจสอบ
(นายล้มพล บั้งเงิน)
ผู้อำนวยการกองช่าง


เห็นชอบ
(นายดำเนิน ยี่งนอก.)
ปลัดเทศบาลตำบลป่าซาง

อนุมัติ
(นายพิชิต พัดเป้า.)
รองนายกเทศมนตรี ปฏิบัติราชการแทน
นายกเทศมนตรีตำบลป่าซาง

วันที่	
แบบแปลน	
มาตราส่วน	
เลขที่แบบ	

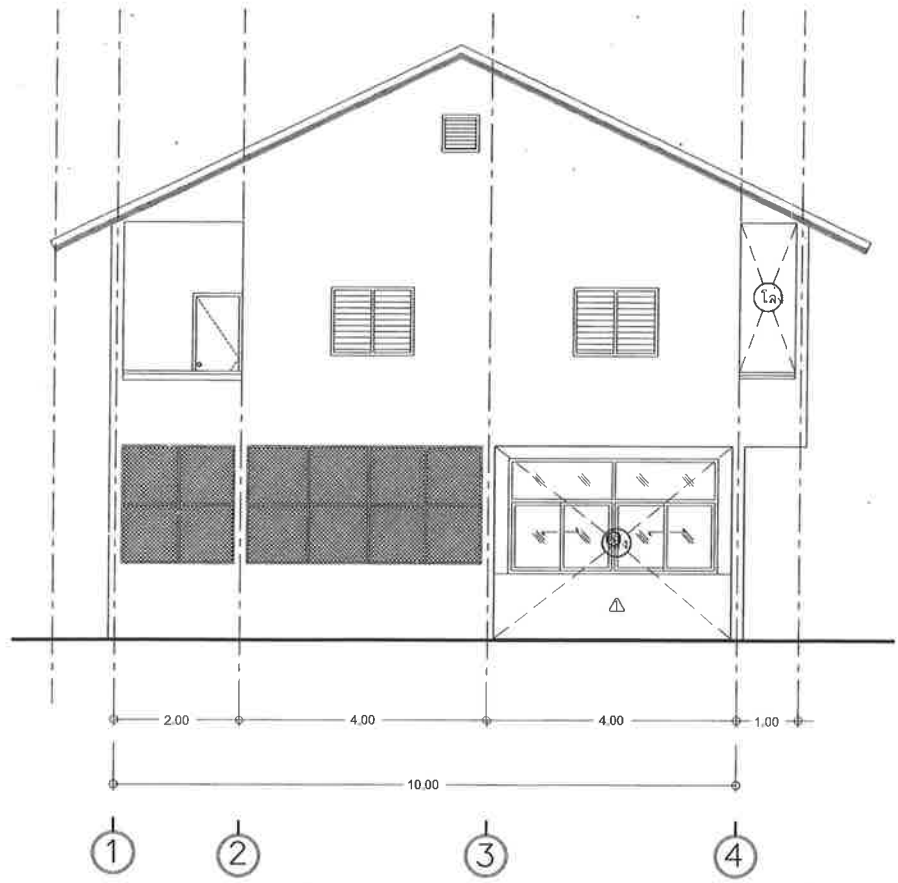

รูปด้าน B ก่อนปรับปรุง
SCALE 1:100

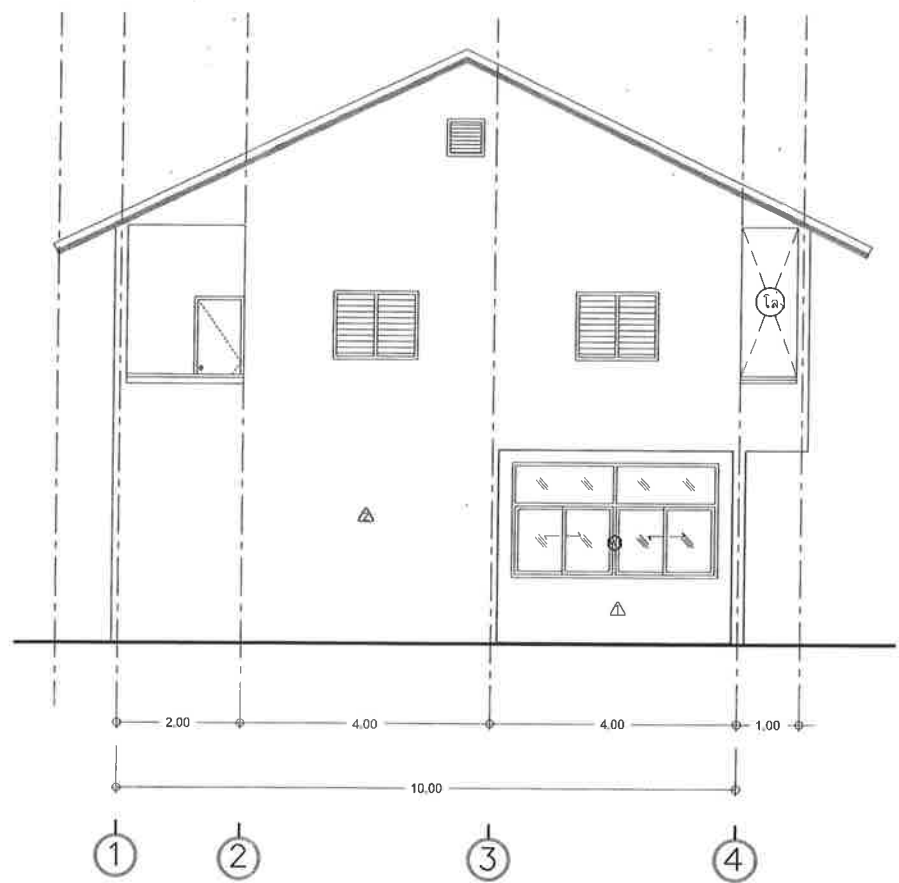

รูปด้าน B หลังปรับปรุง
SCALE 1:100



เทศบาลตำบลป่าซาง
อำเภอแม่จัน จังหวัดเชียงราย

โครงการ
โครงการปรับปรุงอาคารฟลัดกลาง
เทศบาลตำบลป่าซาง

สถานที่
บ้านร่องคิม ม.1 ต.ป่าซาง อ.แม่จัน จ.เชียงราย

สำรวจ/เขียนแบบ
(นางสาวมณีนุชกานต์ นาสาลี)
เขียนแบบ

สำรวจ/ออกแบบ
(นายปฏิภาณ ไทษวริยะการ)
นายช่างโยธาชำนาญงาน


ตรวจสอบ
(นายฮิตชัย ปินทรามูล)
หัวหน้าฝ่ายการโยธา

ตรวจสอบ
(นายสมพล บั้งเงิน)
ผู้อำนวยการกองช่าง


เห็นชอบ
(นายคำเนน ยั้งนอก.)
ปลัดเทศบาลตำบลป่าซาง

อนุมัติ
(นายพิชิต ตัดเป่า.)
รองนายกเทศมนตรี ปฏิบัติราชการแทน
นายกเทศมนตรีตำบลป่าซาง

วันที่
แบบแสดง
มาตราส่วน
เลขที่แบบ

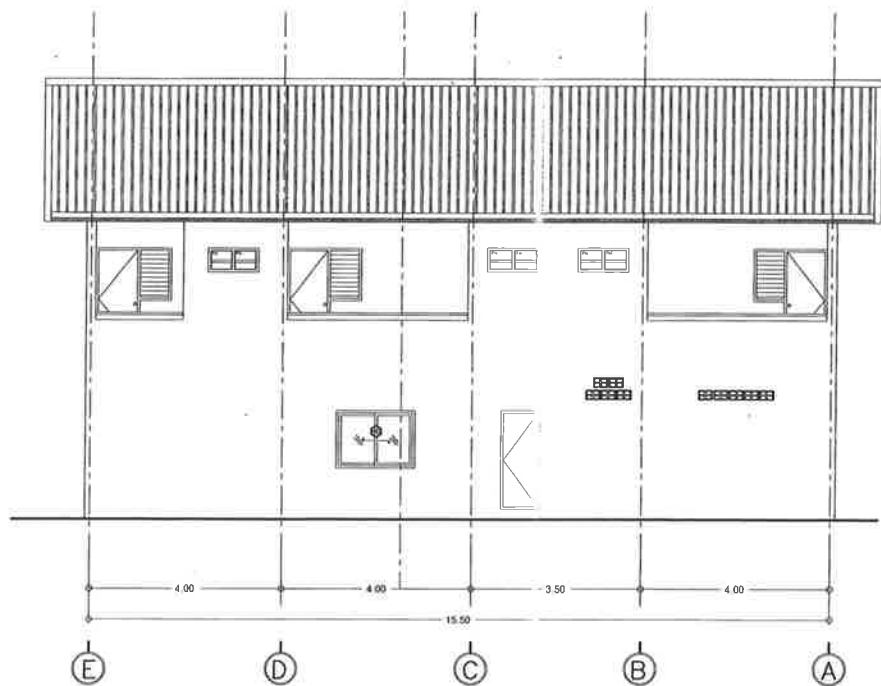

รูปด้าน D ก่อนปรับปรุง
SCALE 1:100

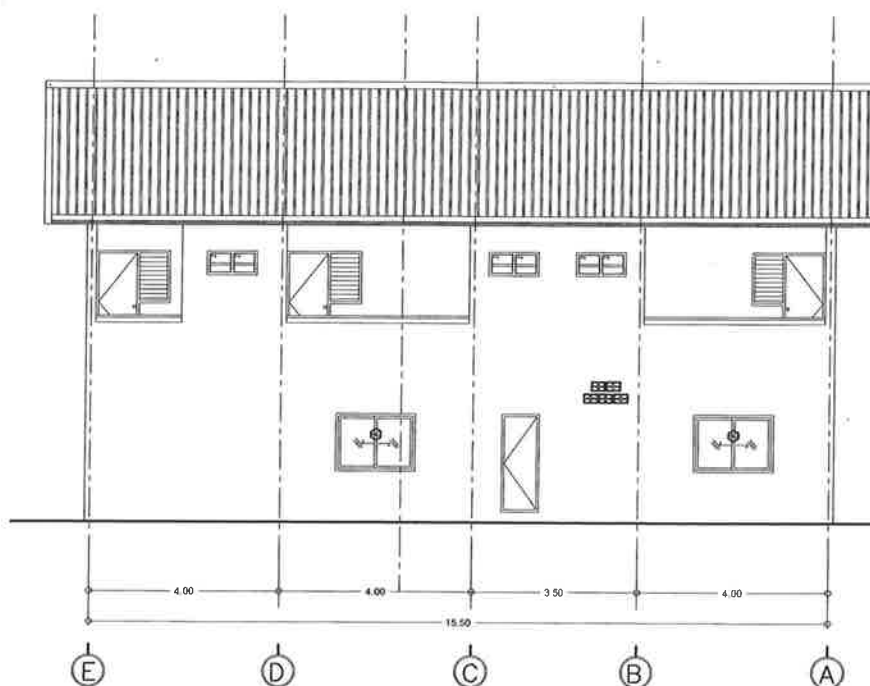

รูปด้าน D หลังปรับปรุง
SCALE 1:100



เทศบาลตำบลป่าซาง
อำเภอแม่จัน จังหวัดเชียงราย

โครงการ
โครงการปรับปรุงอาคารที่ตลาดกลาง
เทศบาลตำบลป่าซาง

สถานที่
บ้านร่องคิ ม.1 ต.ป่าซาง อ.แม่จัน จ.เชียงราย

สำรวจ/เขียนแบบ

(นางลวามัญสุกานต์ ปดสาหลี)
เขียนแบบ

สำรวจ/ออกแบบ

(นายปฏิภาณ เกษวิริยะการ)
นายช่างโยธาชำนาญงาน

ตรวจลုပ်

(นายชิตชัย ปินทรายมูล)
หัวหน้าฝ่ายการโยธา

ตรวจลုပ်

(นายลพพล บังเงิน)
ผู้อำนวยการกองช่าง

เห็นชอบ

(นายดำเนิน ยี่งนอก.)
ปลัดเทศบาลตำบลป่าซาง

อนุมัติ


(นายพิชิต สัตเป้า.)
รองนายกเทศมนตรี ปฏิบัติราชการแทน
นายกเทศมนตรีตำบลป่าซาง

วันที่


แบบแสดง

มาตราส่วน

เลขที่แบบ

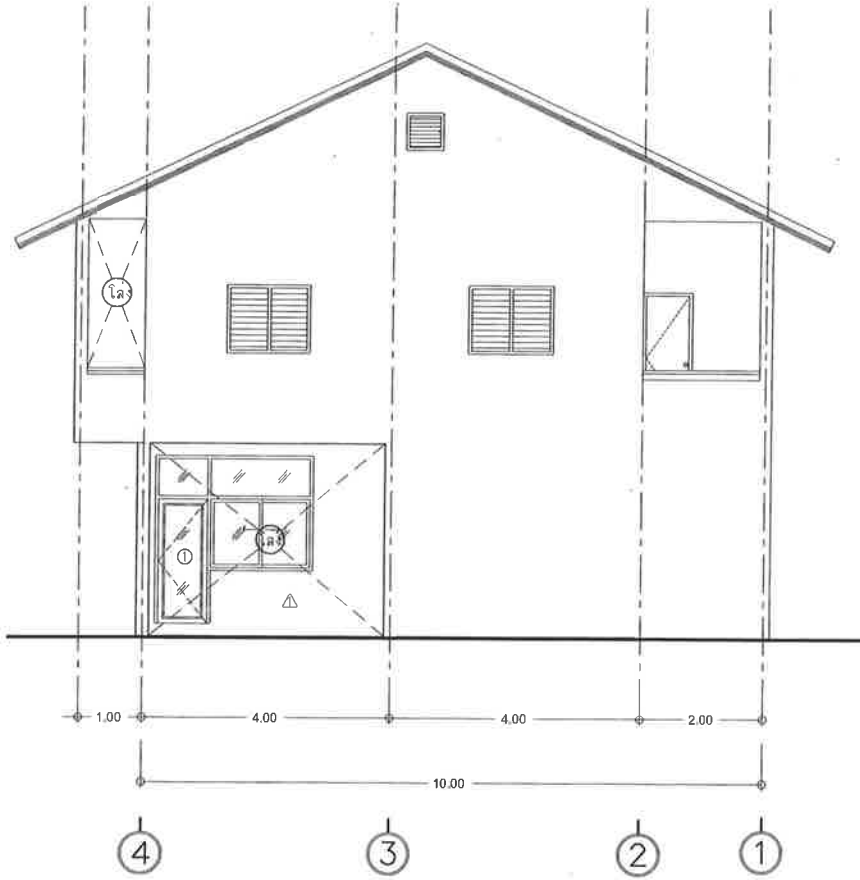

รูปด้าน C ก่อนปรับปรุง
SCALE 1:100

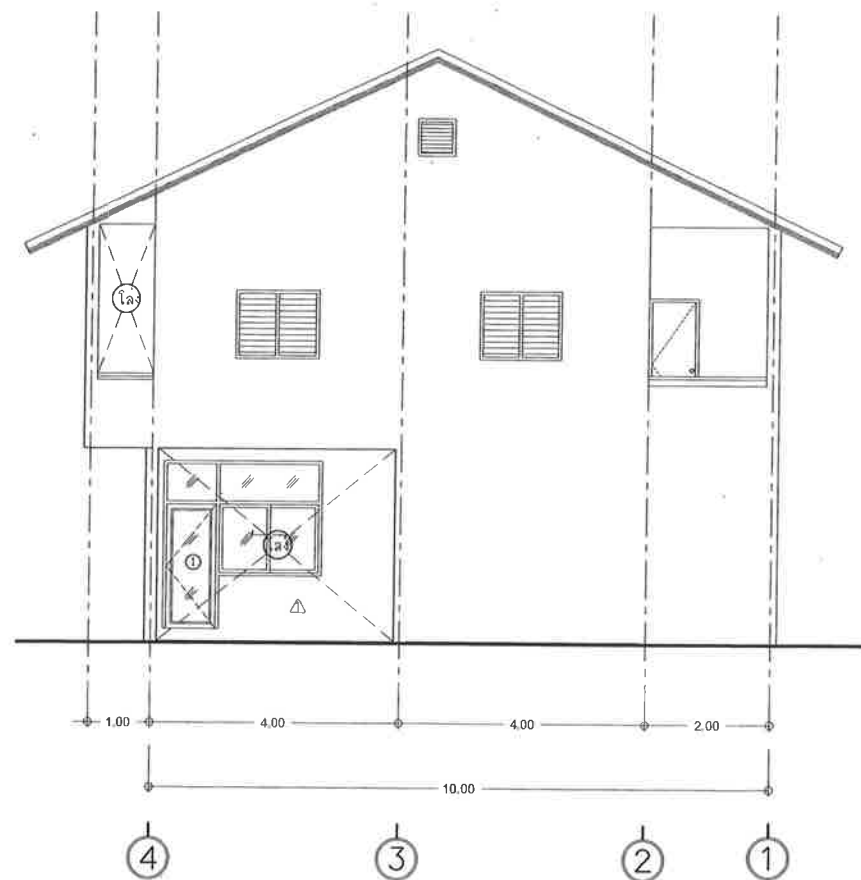


รูปด้าน C หลังปรับปรุง
SCALE 1:100





เทศบาลตำบลป่าซาง
อำเภอแม่จัน จังหวัดเชียงราย

โครงการ
โครงการปรับปรุงอาคารพื้คกลาง
เทศบาลตำบลป่าซาง

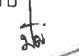สถานที่
บ้านจ่อคิม ม.1 ต.ป่าซาง อ.แม่จัน จ.เชียงราย


สำรวจ/เขียนแบบ

(นางสาวมัญญกานต์ ปาล้าลี)
เขียนแบบ


สำรวจ/ออกแบบ

(นายปฏิภาณ เกษวิริยะการ)
นายช่างโยธาชำนาญงาน

ตรวจล่อบ

(นายชิตชัย ปินทรายมูล)
หัวหน้าฝ่ายการโยธา


ตรวจล่อบ

(นายลัมพัล บังเงิน)
ผู้อำนวยการกองช่าง

เห็นชอบ

(นายดำเนิน ยี่งนอก.)
ปลัดเทศบาลตำบลป่าซาง

อนุมัติ

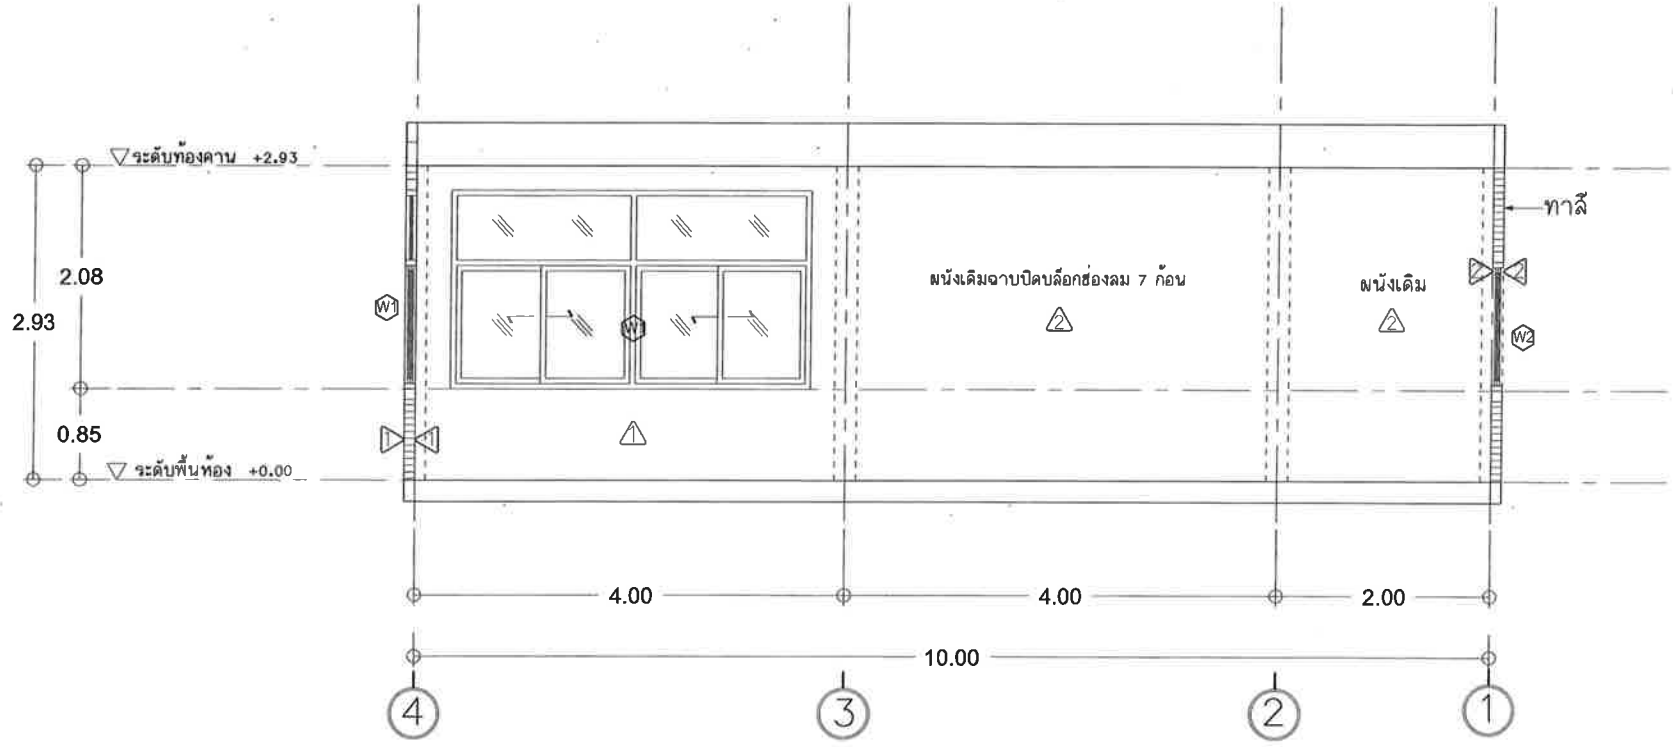(นายพิชิต ผดเป่า.)
รองนายกเทศมนตรี ปฏิบัติราชการแทน
นายกเทศมนตรีตำบลป่าซาง

วันที่	
แบบแปลน	
มาตราส่วน	
เลขที่แบบ	



รูปตัด A

SCALE 1:100



เทศบาลตำบลป่าซาง
อำเภอแม่จัน จังหวัดเชียงราย

โครงการ
โครงการปรับปรุงอาคารที่ตลาดกลาง
เทศบาลตำบลป่าซาง

สถานที่
บ้านร่องตี่ ม. 1 ต.ป่าซาง อ.แม่จัน จ.เชียงราย

สำรวจ/เขียนแบบ
(นางสาวมัญญานุภา ต. ปาลาลี)
เขียนแบบ

สำรวจ/ออกแบบ
(นายปฏิวัฒน์ เกษวิริยะการ)
นายช่างโยธาชำนาญงาน


ตรวจสอบ
(นายชิตชัย ปินทรายมูล)
หัวหน้าฝ่ายการโยธา

ตรวจสอบ
(นายล้มพล บั้งเงิน)
ผู้อำนวยการกองช่าง

เห็นชอบ
(นายดำเนิน ยิ่งนอก.)
ปลัดเทศบาลตำบลป่าซาง

อนุมัติ
(นายพิชิต พัดเป้า.)
รองนายกเทศมนตรี ปฏิบัติราชการแทน
นายกเทศมนตรีตำบลป่าซาง

วันที่
แบบแปลน
มาตราส่วน
เลขที่แบบ

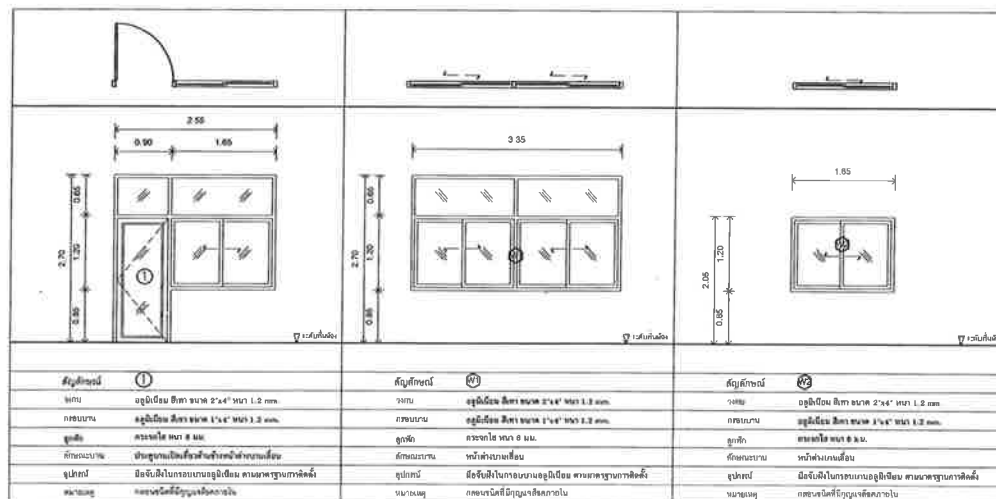

หมายเหตุ

วัสดุประเภทวัสดุหรือครุภัณฑ์ที่ใช้ในงานก่อสร้างต้องเป็นวัสดุที่ผลิตภายในประเทศตามเงื่อนไข ดังนี้

1. วัสดุหรือครุภัณฑ์ที่ใช้ในงานก่อสร้างต้องเป็นวัสดุที่ผลิตภายในประเทศ

ไม่น้อยกว่าร้อยละ 60 ของมูลค่าวัสดุที่จะใช้ในงานก่อสร้างทั้งหมดตามสัญญา

2. เหล็กที่ใช้ในงานก่อสร้างต้องใช้เหล็กที่ผลิตภายในประเทศไม่น้อยกว่าร้อยละ 90

ของปริมาณเหล็กที่ต้องใช้ทั้งหมดตามสัญญา

ผู้รับจ้างจะต้องจัดทำแผนการใช้วัสดุที่ผลิตภายในประเทศ (ตามข้อ 1 และ 2)

ภายใน 60 วัน นับถัดจากวันที่ได้ลงนามสัญญา เพื่อให้คณะกรรมการตรวจรับวัสดุพิจารณาต่อไป



เทศบาลตำบลป่าซาง
อำเภอแม่จัน จังหวัดเชียงราย

โครงการ

โครงการปรับปรุงอาคารพัสดู่กลาง
เทศบาลตำบลป่าซาง


สถานที่

บ้านร่องคีม .1 ต.ป่าซาง อ.แม่จัน จ.เชียงราย

สำรวจ/เขียนแบบ


(นางลวามัญสุภายศ บาสาลี)
เขียนแบบ


สำรวจ/ออกแบบ


(นายปฏิภาณ เกษวิริยะการ)
นายช่างโยธาชำนาญงาน


ตรวจลုပ်


(นายชิตชัย ปินทรายมูล)
หัวหน้าฝ่ายการโยธา


ตรวจลုပ်


(นายลัมพล บังเงิน)
ผู้อำนวยการกองช่าง

เห็นชอบ

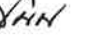
(นายดำเนิน ยี่งนอก.)
ปลัดเทศบาลตำบลป่าซาง

อนุมัติ

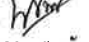
(นายพิชิต ผัดเป้า.)
รองนายกเทศมนตรี ปฏิบัติราชการแทน
นายกเทศมนตรีตำบลป่าซาง

วันที่

แบบแสดง

มาตราส่วน


เลขที่แบบ



เทศบาลตำบลป่าซาง
อำเภอแม่จัน จังหวัดเชียงราย

โครงการ
โครงการปรับปรุงอาคารที่ลุดกลาง
เทศบาลตำบลป่าซาง

สถานที่
บ้านร่องดี ม.1 ต.ป่าซาง อ.แม่จัน จ.เชียงราย

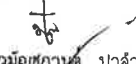
สำรวจ/เขียนแบบ

(นางลวมีญูชุกานต์ บาลาลี)
เขียนแบบ


สำรวจ/ออกแบบ


(นางปฎิภรณ์ เกษวิริยะการ)
นายช่างโยธาชำนาญงาน

ตรวจลอบ

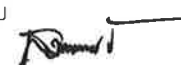(นางชิตชัย ปินทรายมูล)
หัวหน้าฝ่ายการโยธา

ตรวจลอบ

(นายลัมพล บังเงิน)
ผู้อำนวยการกองช่าง

เห็นชอบ

(นายดำเนน ยิงนอก.)
ปลัดเทศบาลตำบลป่าซาง


อนุมัติ

(นายทิต ทัตเป้า.)
รองนายกเทศมนตรี ปฏิบัติราชการแทน
นายกเทศมนตรีตำบลป่าซาง

วันที่

แบบแสดง

มาตราส่วน

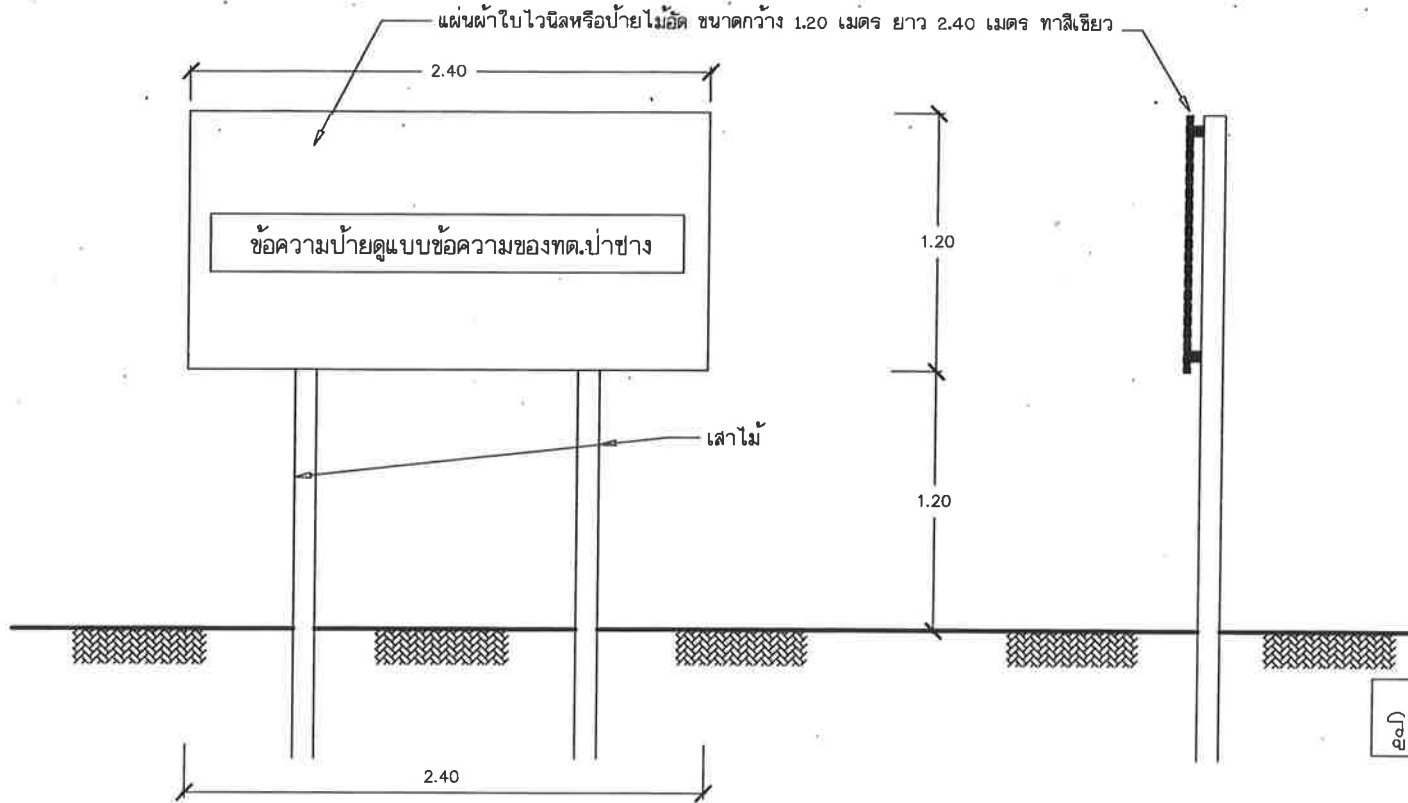เลขที่แบบ



รูปด้านข้าง 1: 25


รูปด้านหน้า 1: 25

- รายการประกอบแบบ
1. พื้นป้ายทาสีเขียว
 2. ตัวหนังสือข้อความใช้สีขาว
 3. ขนาดตัวหนังสือกำหนดตามความเหมาะสมตามข้อความที่กำหนด
 4. แผ่นป้ายขนาด 1.20 เมตร ยาว 2.40 เมตร

หมายเหตุ

-จุดติดตั้งกำหนดตามความเหมาะสม ในหน่วยงาน สามารถมองเห็นได้ชัดเจน

รายละเอียดประกอบ แบบป้ายมาตรฐานสำหรับโครงการก่อสร้างของเทศบาลตำบลป่าซาง

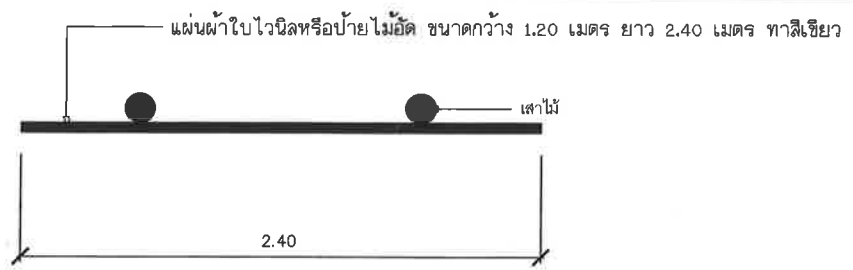

รูปแปลน 1: 25



เทศบาลตำบลป่าช้า
อำเภอแม่จัน จังหวัดเชียงราย

โครงการ
โครงการปรับปรุงอาคารพัสดุกลาง
เทศบาลตำบลป่าช้า

สถานที่
บ้านร่องคีม ม.1 ต.ป่าช้า อ.แม่จัน จ.เชียงราย

สำรวจ/เขียนแบบ
(นางสาวมณฑุษาคนธ์ ปาสาลี)
เขียนแบบ

สำรวจ/ออกแบบ
(นายปฐิภาณ เกษวิริยะการ)
นายชวรงค์โยธานาถงาน


ตรวจสอบ
(นายฮิเดชิ ปินทรายนมูล)
หัวหน้าฝ่ายการโยธา

ตรวจสอบ
(นายลมพล บั้งเงิน)
ผู้อำนวยการกองช่าง


เห็นชอบ
(นายดำเนิน ยี่นงอก.)
ปลัดเทศบาลตำบลป่าช้า

อนุมัติ
(นายพิชิต ผัดเป่า.)
รองนายกเทศมนตรี ปฏิบัติราชการแทน
นายกเทศมนตรีตำบลป่าช้า

วันที่
แบบแปลน
มาตราส่วน
เลขที่แบบ

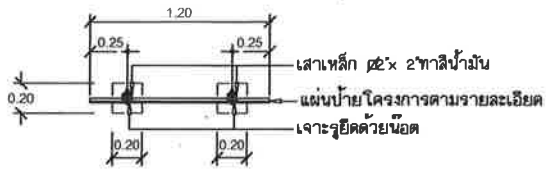

แบบรูปแปลนป้ายโครงการ 1:25

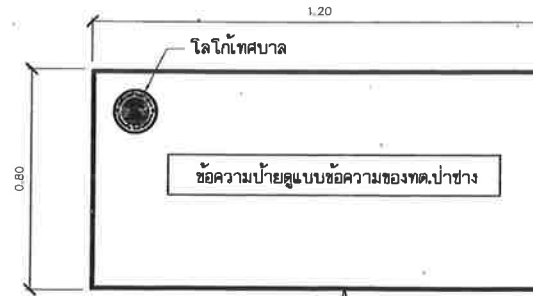


ขอบป้ายสติกเกอร์/เขียน หรือหนังสือความหนา 1 ซม. โดยรอบ


โลโก้เทศบาลสติกเกอร์/เขียน หรือหนังสือขนาดเส้นผ่าศูนย์กลางไม่น้อยกว่า 8 นิ้ว



ตัวอย่างโลโก้เทศบาล

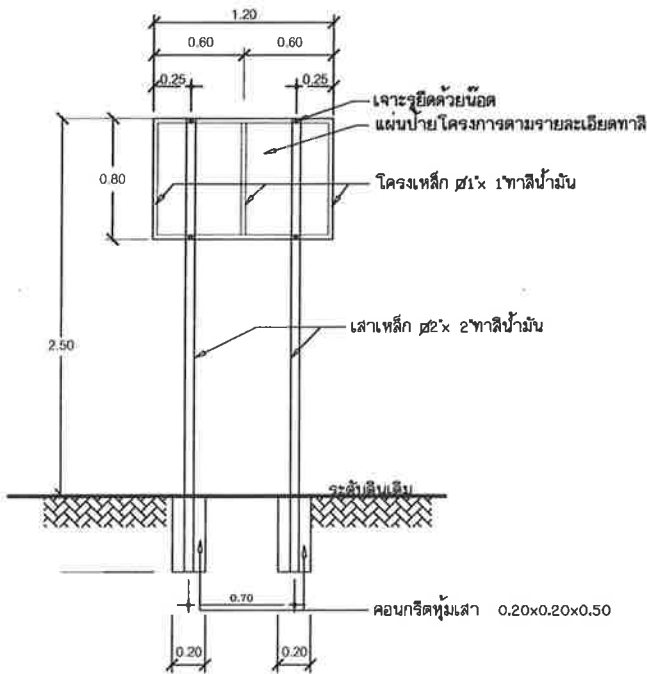

แบบรูปโครงเหล็กป้ายโครงการ 1:25

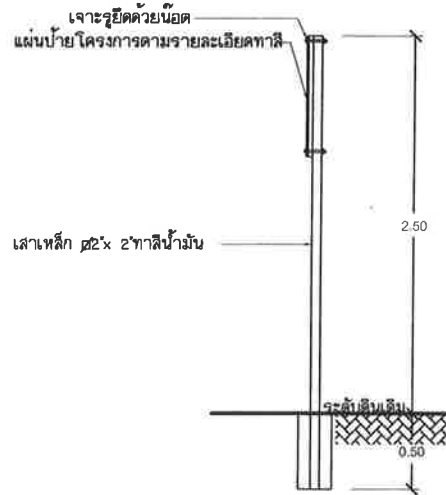

แบบรูปด้านข้างป้ายโครงการ 1:25

รายการประกอบแบบ
1.เสาเหล็กทาลีน้ำมัน (ใช้ลิ้นน้ำมัน)
2.แผ่นป้ายแผ่นเหล็ก พื้นป้ายทาลีน้ำมัน 2 ด้าน (ใช้ลิ้นน้ำมัน)
3.ตัวหนังสือทาลีน้ำมันใช้เป็นสติกเกอร์/เขียน หรือหนังสือเท่านั้น
4.ขนาดตัวหนังสือกำหนดตามความเหมาะสมตามข้อความที่กำหนด
5.แผ่นป้ายแผ่นเหล็กขนาด 0.80 เมตร ยาว 1.20 เมตร

หมายเหตุ

- จุดที่ตั้งกำหนดตามความเหมาะสมในหน่วยงานที่สามารถมองเห็นให้ชัดเจน
- ก่อนดำเนินการทาสีจริงให้ทาสีกันสนิมก่อน