



ประกาศเทศบาลตำบลป่าซาง

เรื่อง เผยแพร่ราคากลาง และวิธีการคำนวณราคากลางการจัดซื้อจัดจ้าง

ตาม พระราชบัญญัติการจัดซื้อจัดจ้างและการบริหารพัสดุภาครัฐ พ.ศ. 2560 มาตรา 63 บัญญัติให้ภายใต้บังคับมาตรา 62 ให้หน่วยงานของรัฐประกาศรายละเอียดข้อมูลราคากลางและการคำนวณราคากลางในระบบเครือข่ายสารสนเทศของกรมบัญชีกลางตามวิธีการที่กรมบัญชีกลางกำหนด และประกาศคณะกรรมการราคากลางและขึ้นทะเบียนผู้ประกอบการ เรื่อง หลักเกณฑ์และวิธีการกำหนดราคากลางงานก่อสร้าง ลงวันที่ 19 ตุลาคม 2560 ข้อ 2.1.20 ในการจ้างก่อสร้างทุกครั้ง ให้หน่วยงานของรัฐที่จะมีการจ้างก่อสร้างประกาศเปิดเผยข้อมูลราคากลาง ทางเว็บไซต์ของหน่วยงานของรัฐนั้น และทางเว็บไซต์ของกรมบัญชีกลาง (www.gprocurement.go.th) นั้น

เทศบาลตำบลป่าซางได้จัดทำราคากลางงานก่อสร้าง รายละเอียดดังนี้

1. โครงการปรับปรุงศาลาอเนกประสงค์ บ้านป่าดู่ หมู่ที่ 13 ตำบลป่าซาง อำเภอแม่จัน จังหวัดเชียงราย ราคากลางคำนวณ 143,450.36 บาท (หนึ่งแสนสี่หมื่นสามพันสี่ร้อยห้าสิบบาทสามสิบหกสตางค์)

เพื่อให้เกิดความโปร่งใส เปิดโอกาสให้มีการแข่งขันอย่างเป็นธรรมและเป็นการส่งเสริมให้ภาคประชาชนมีส่วนร่วมในการตรวจสอบการจัดซื้อจัดจ้างภาครัฐ เทศบาลตำบลป่าซางจึงขอประกาศเผยแพร่ราคากลางและรายละเอียดการคำนวณราคากลาง ตามเอกสารที่แนบท้ายประกาศนี้

ประกาศ ณ วันที่ 17 เดือน มีนาคม พ.ศ. 2568

(นายโชคเอก พาณิชญากิจ)

นายกเทศมนตรีตำบลป่าซาง

ปลัดเทศบาล
หัวหน้ากอง
ตรวจ
ช่างศิลป์

**การเปิดเผยราคากลางและการคำนวณราคากลางงานก่อสร้าง
ตารางแสดงวงเงินงบประมาณที่ได้รับจัดสรรและราคากลางในงานก่อสร้าง**

1.ชื่อโครงการ โครงการปรับปรุงศาลาอเนกประสงค์ บ้านป่าดู่ หมู่ที่ 13 ตำบลป่าซาง อำเภอมะจัน จังหวัด
เชียงราย

หน่วยงานเจ้าของโครงการ กองช่าง เทศบาลตำบลป่าซาง อำเภอมะจัน จังหวัดเชียงราย

2.วงเงินงบประมาณที่ได้รับ เป็นเงิน 131,000.-บาท (หนึ่งแสนสามหมื่นหนึ่งพันบาทถ้วน)

3.ลักษณะงานโดยสังเขป

ปรับปรุงศาลาอเนกประสงค์ บ้านป่าดู่ หมู่ที่ 13 เพื่อจ่ายเป็นค่าปรับปรุงศาลาอเนกประสงค์ ปริมาณงาน
ปรับปรุงศาลาอเนกประสงค์ กว้าง 10.00 เมตร ยาว 18.25 เมตร พื้นที่ไม่น้อยกว่า 209.00 ตารางเมตร
รายละเอียดตามประมาณการงานก่อสร้างและตามแบบแปลนที่เทศบาลตำบลป่าซางกำหนด พร้อมป้าย
ประชาสัมพันธ์โครงการ

4.ราคากลางคำนวณ ณ 13 มีนาคม 2568

เป็นเงิน 143,450.36 บาท (หนึ่งแสนสี่หมื่นสามพันสี่ร้อยห้าสิบบาทสามสิบหกสตางค์)

5.บัญชีประมาณราคากลาง

5.1 แบบแสดงรายการปริมาณงานและราคา ปร.4

5.2 แบบสรุปค่าก่อสร้าง ปร.5

6.รายชื่อคณะกรรมการกำหนดราคากลาง

6.1 นายสมพล บั้งเงิน	ประธานกรรมการ
6.2 นายปฏิภาณ เกษวิริยะการ	กรรมการ
6.3 นางภคภรณ์ กาวิน	กรรมการ



(นายโชคเอก พาณิชญากิจ)

นายกเทศมนตรีตำบลป่าซาง


สรุปรายการประมาณราคาก่อสร้าง

โครงการ ปรับปรุงศาลาอเนกประสงค์ บ้านป่าตุ้ หมู่ที่ 13
 สถานที่ก่อสร้าง บ้านป่าตุ้ หมู่ 13 ตำบลป่าซาง อำเภอแม่จัน จังหวัดเชียงราย
 แบบเลขที่ ตามแบบ ทต.ป่าซางกำหนด
 หน่วยงาน เทศบาลตำบลป่าซาง อำเภอแม่จัน จังหวัดเชียงราย
 แบบ ปร.4 มีจำนวน 1 แผ่น
 เมื่อวันที่ 13 มีนาคม 2568


ลำดับ	รายการ	คำนวณต้นทุน	Factor F	ค่าก่อสร้าง	หมายเหตุ
1	ปรับปรุงศาลาอเนกประสงค์ จำนวน 1 หลังกว้าง 10.00 ม. ยาว 18.25 ม. ตามแบบเทศบาลตำบลป่าซางกำหนด	107,301.48	1.3091	140,468.36	
2	ป้ายเหล็กประชาสัมพันธ์โครงการก่อสร้าง	2,554.00	1	2,554.00	
3	ป้ายประชาสัมพันธ์โครงการก่อสร้าง	428.00	1	428.00	
	Factor F งานอาคาร				
	เงินล่วงหน้าจ่าย 0 %				
	เงินประกันผลงาน 0 %				
	ดอกเบี้ยเงินกู้ 7 %				
	ภาษีมูลค่าเพิ่ม 7 %				
สรุป		รวมค่าก่อสร้างทั้งสิ้น 143,450.36			
ระยะเวลาก่อสร้าง 45 วัน		ตัวอักษร หนึ่งแสนสี่หมื่นสามพันสี่ร้อยห้าสิบบาทสามสิบหกสตางค์			

คณะกรรมการกำหนดราคากลาง

(ลงชื่อ)  ประธานกรรมการกำหนดราคากลาง (ลงชื่อ)  กรรมการกำหนดราคากลาง
 (นายสมพล บังเงิน) ผู้อำนวยการกองช่าง (นายปวิช ปิชาญ เกษวิริยะการ) นายช่างโยธาชำนาญงาน

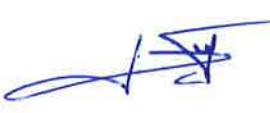(ลงชื่อ)  กรรมการกำหนดราคากลาง
 (นางนภกรณ์ กาวิน) เจ้าพนักงานธุรการชำนาญงาน

(ลงชื่อ)  เห็นชอบ
 (นายดำเนิน ยิ่งนอก) ปลัดเทศบาลตำบลป่าซาง

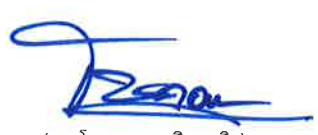(ลงชื่อ)  อนุมัติ
 (นายโชคเอก พานิชญากิจ) นายกเทศมนตรีตำบลป่าซาง

วันที่.....

แบบแสดงรายการ ปริมาณงาน และราคา

โครงการ ปรับปรุงศาลาอเนกประสงค์ บ้านป่าตู หมู่ที่ 13

สถานที่ก่อสร้าง บ้านป่าตู หมู่ 13 ตำบลป่าซาง อำเภอแม่จัน จังหวัดเชียงราย

หน่วยงาน เทศบาลตำบลป่าซาง อำเภอแม่จัน จังหวัดเชียงราย

เมื่อวันที่

13 มีนาคม 2568

ประมาณการโดย นายฤทธิชัย ปาสาลี ตำแหน่ง ผู้ช่วยวิศวกรโยธา

แบบเลขที่ ตามแบบ ทต.ป่าซางกำหนด

ลำดับ		จำนวน	หน่วย	ราคาวัสดุ		ค่าแรงงาน		รวมค่าวัสดุ	หมายเหตุ
				ราคาต่อหน่วย	จำนวนเงิน	ราคาต่อหน่วย	จำนวนเงิน	และแรงงาน	
A	งานสถาปัตยกรรม								
1	งานฉาบ	25.21	ตร.ม.	71.13	1,793.19	95.00	2,394.95	4,188.14	
2	งานทาสีภายนอก	25.21	ตร.ม.	51.34	1,294.28	34.00	857.14	2,151.42	
1	งานพื้น								
	- พื้นปูกระเบื้องขนาด 0.40 x 0.40 ม.	208.82	ตร.ม.	311.87	65,124.36	158.00	32,993.56	98,117.92	
	- จมูกบันได PVC 1.5 นิ้ว	36.00	ม.	37.00	1,332.00	42.00	1,512.00	2,844.00	
	รวมปริมาณงานทั้งโครงการ				68,211.83		36,245.65	107,301.48	

การจัดทำแบบรูปรายการงานก่อสร้าง
โครงการปรับปรุงศาลาอเนกประสงค์ บ้านป่าดู่ หมู่ที่ 13
ตำบลป่าซาง อำเภอมะนัง จังหวัดเชียงราย

ความเป็นมา

ตามเทศบัญญัติงบประมาณรายจ่ายประจำปีงบประมาณ พ.ศ.๒๕๖๘ แผนงานอุตสาหกรรมและการโยธา งานก่อสร้าง งบลงทุน หมวดค่าที่ดินและสิ่งก่อสร้าง ประเภทค่าปรับปรุงที่ดินและสิ่งก่อสร้าง คำชี้แจงหน้า ๒๔๕โครงการปรับปรุงศาลาอเนกประสงค์ บ้านป่าดู่ หมู่ที่ ๑๓

วัตถุประสงค์

1. เพื่อปรับปรุงศาลาอเนกประสงค์
2. เพื่อให้ประชาชนได้รับความสะดวก ปลอดภัย มีคุณภาพชีวิตดีขึ้น

คุณสมบัติของผู้ประสงค์จะเสนอราคา

1. มีความสามารถตามกฎหมาย
2. ไม่เป็นบุคคลล้มละลาย
3. ไม่อยู่ระหว่างเลิกกิจการ
4. ไม่เป็นบุคคลซึ่งอยู่ระหว่างถูกระงับการยื่นข้อเสนอหรือทำสัญญากับหน่วยงานของรัฐไว้ชั่วคราวตามที่ประกาศเผยแพร่ในระบบเครือข่ายสารสนเทศของกรมบัญชีกลาง
5. ไม่เป็นบุคคลซึ่งถูกระบุชื่อไว้ในบัญชีรายชื่อผู้ทำงาน และได้แจ้งเวียนชื่อให้เป็นผู้ทำงานของหน่วยงานของรัฐในระบบเครือข่ายสารสนเทศของกรมบัญชีกลางซึ่งรวมถึงนิติบุคคลที่ทำงานเป็นหุ้นส่วน ผู้จัดการ กรรมการผู้จัดการผู้บริหารผู้มีอำนาจในการดำเนินงานในกิจการของนิติบุคคลนั้นด้วย
6. มีคุณสมบัติและไม่มีลักษณะต้องห้ามตามที่คณะกรรมการนโยบายการจัดซื้อจัดจ้าง และการบริหารพัสดุภาครัฐกำหนดในราชกิจจานุเบกษา
7. ไม่เป็นผู้ที่ถูกระบุชื่อไว้ในบัญชีรายชื่อผู้ทำงานของทางราชการ และได้แจ้งเวียนชื่อแล้ว หรือไม่เป็นผู้ทำงานที่ได้รับผลกระทบของการสั่งให้นิติบุคคลหรือบุคคลอื่นเป็นผู้ทำงานตามระเบียบของทางราชการ
8. ผู้เสนอราคาเป็นนิติบุคคลหรือบุคคลธรรมดาที่มีอาชีพรับจ้างที่ประกาศจัดจ้าง
9. ผู้เสนอราคาต้องไม่เป็นผู้มีประโยชน์ร่วมกันกับผู้เสนอราคารายอื่น ณ วันประกาศ หรือไม่เป็นผู้กระทำการอันเป็นการขัดขวางการแข่งขันราคาอย่างเป็นธรรม
10. ผู้เสนอราคาไม่เป็นผู้ได้รับเอกสิทธิ์หรือความคุ้มกัน ซึ่งอาจปฏิเสธไม่ยอมขึ้นศาลไทย เว้นแต่รัฐบาลของผู้เสนอราคาได้มีคำสั่งให้สละสิทธิ์และความคุ้มกันเช่นนั้น
11. ผู้เข้าเสนอราคาต้องมีบุคคลหลักด้านควบคุมงานก่อสร้างเป็นวิศวกรโยธา คุณสมบัติไม่ต่ำกว่าระดับภาคีวิศวกร สาขาวิศวกรรมโยธา
12. ผู้เข้าเสนอราคา เมื่อได้รับคัดเลือกให้เป็นผู้ชนะการเสนอราคาแล้ว ต้องเข้าทำสัญญากับเทศบาลตำบลป่าซาง ภายใน ๗ วัน พร้อมจัดทำแผนการดำเนินงานและหนังสือแต่งตั้งช่างผู้ควบคุมงานก่อสร้าง ที่มีคุณสมบัติไม่ต่ำกว่าระดับภาคีวิศวกร สาขาวิศวกรรมโยธา เสนอเทศบาลตำบลป่าซาง นับถัดจากวันที่ลงนามในสัญญา เว้นแต่กำหนดไว้เป็นอย่างอื่น

สถานที่ก่อสร้าง

บ้านป่าดู่ หมู่ที่ 13 ตำบลป่าซาง อำเภอแม่จัน จังหวัดเชียงราย

แบบรูปรายการก่อสร้างหรือคุณลักษณะเฉพาะ (งานก่อสร้าง)

ปรับปรุงศาลาอเนกประสงค์ ปริมาณงาน ปรับปรุงศาลาอเนกประสงค์ กว้าง ๑๐.๐๐ เมตร ยาว ๑๘.๒๕ เมตร พื้นที่ไม่น้อยกว่า ๒๐๙.๐๐ ตารางเมตร

รายละเอียดตามประมาณการงานก่อสร้างและตามแบบแปลนที่เทศบาลตำบลป่าซางกำหนด พร้อมป้ายประชาสัมพันธ์โครงการ

หมายเหตุ : ขอยกเว้นตามหนังสือสั่งการ หนังสือด่วนที่สุด ที่ มท 0808.2/ว 1885 ลงวันที่ 5 มีนาคม 2568 เรื่อง วิธีปฏิบัติในการติดตั้งแผ่นป้ายแสดงรายละเอียดเกี่ยวกับงานก่อสร้างขององค์กรปกครองส่วนท้องถิ่น เนื่องจากโครงการดังกล่าวได้รับอนุมัติตามเทศบัญญัติงบประมาณรายจ่าย ประจำปีงบประมาณ พ.ศ.2568 ไว้แล้ว และการกำหนดให้มีป้ายโครงการส่งผลดีกับประชาชนสอดคล้องกับหลักการ ตามมาตรา 8(2) โปร่งใส (4) ตรวจสอบได้ เพราะฉะนั้นเมื่อได้กำหนดไว้แล้วจึงยังคงไว้ และหากมีการอนุมัติงบประมาณในครั้งใหม่จะดำเนินการให้เป็นไปตามหนังสือสั่งการต่อไป

การปรับราคางานก่อสร้าง (สัญญาแบบปรับราคาได้)

การจ้างตามสัญญาก่อสร้างในครั้งนี้ ให้ใช้สัญญาปรับราคาได้สำหรับราคางานก่อสร้างตามสูตรปรับราคา ตามมติคณะรัฐมนตรี หนังสือสำนักเลขาธิการคณะรัฐมนตรี ที่ นร 0203/ว 109 ลงวันที่ 24 สิงหาคม 2532 เรื่อง การพิจารณาช่วยเหลือผู้ประกอบการวิชาชีพงานก่อสร้าง ผู้ว่าจ้างและผู้รับจ้างตกลงกันให้ใช้สัญญาปรับราคาได้ สำหรับราคางานก่อสร้างตามสัญญาของงานจ้างก่อสร้างนี้ โดยการนำสูตร Escalation Factor (K) มาใช้ในการคำนวณราคางานที่เปลี่ยนแปลงไป

สูตรการปรับราคา (สูตรค่า K) จะต้องคงที่ที่ระดับที่กำหนดไว้ในวันแล้วเสร็จตามที่กำหนดไว้ในสัญญาของงานจ้างก่อสร้างนี้ หรือภายในระยะเวลาที่เทศบาลตำบลป่าซางได้ขยายออกไป โดยใช้เงื่อนไขหลักเกณฑ์ประเภทงานก่อสร้าง งานอาคาร สูตรและการคำนวณที่ใช้กับสัญญาแบบปรับราคาได้

วงเงินในการจัดจ้าง

๑๓๑,๐๐๐.-บาท (หนึ่งแสนสามหมื่นหนึ่งพันบาทถ้วน)

การดำเนินการและส่งมอบงาน

เทศบาลตำบลป่าซาง กำหนดให้ดำเนินงานโครงการดังกล่าวแล้วเสร็จภายในระยะเวลา 45 วัน นับถัดจากวันลงนามในสัญญาจ้าง

ความรับผิดชอบในความชำรุดบกพร่อง

2 ปี

อัตราค่าปรับ

ร้อยละ 0.10

หลักเกณฑ์การพิจารณา

ใช้เกณฑ์ราคา (Price) โดยพิจารณาจากผู้เสนอราคาต่ำสุด

เงื่อนไขการชำระเงิน

จำนวนงวดงาน งวดเงิน ในการส่งมอบ 1 งวดงาน 1 งวดเงิน เมื่อผู้รับจ้างดำเนินการแล้วเสร็จ ถูกต้อง ครบถ้วนตามสัญญาหรือข้อตกลงเป็นหนังสืออื่นๆ และ คณะกรรมการ/ผู้ตรวจรับพัสดุในงานจ้างก่อสร้าง ได้ทำการตรวจรับและลงนามตรวจรับงานจ้างเรียบร้อยแล้วเท่านั้น และผู้รับจ้างจะต้องทำความสะอาดสถานที่ให้เรียบร้อย

หน่วยงานรับผิดชอบ

กองช่าง เทศบาลตำบลป่าซาง

สถานที่ติดต่อเพื่อขอทราบข้อมูลเพิ่มเติมได้ที่

สถานที่ติดต่อ กองช่าง เทศบาลตำบลป่าซาง

โทรศัพท์/โทรสาร 053-602736

(ลงชื่อ).....ผู้จัดทำ

(นายปฎิภาณ เกษวิริยะการ)

นายช่างโยธาชำนาญงาน




โครงการปรับปรุงศาลาอเนกประสงค์ บ้านป่าดู่ หมู่ที่ 13
ต.ป่าซาง อ.แม่จัน จ.เชียงใหม่

โครงการปรับปรุงศาลาอเนกประสงค์ บ้านป่าดู่ หมู่ที่ 13



บ้านป่าดู่ หมู่ 13
ตำบลป่าซาง อำเภอแม่จัน
จังหวัดเชียงราย

นสล.เลขที่ 2328
ป่าช้าสาธารณประโยชน์

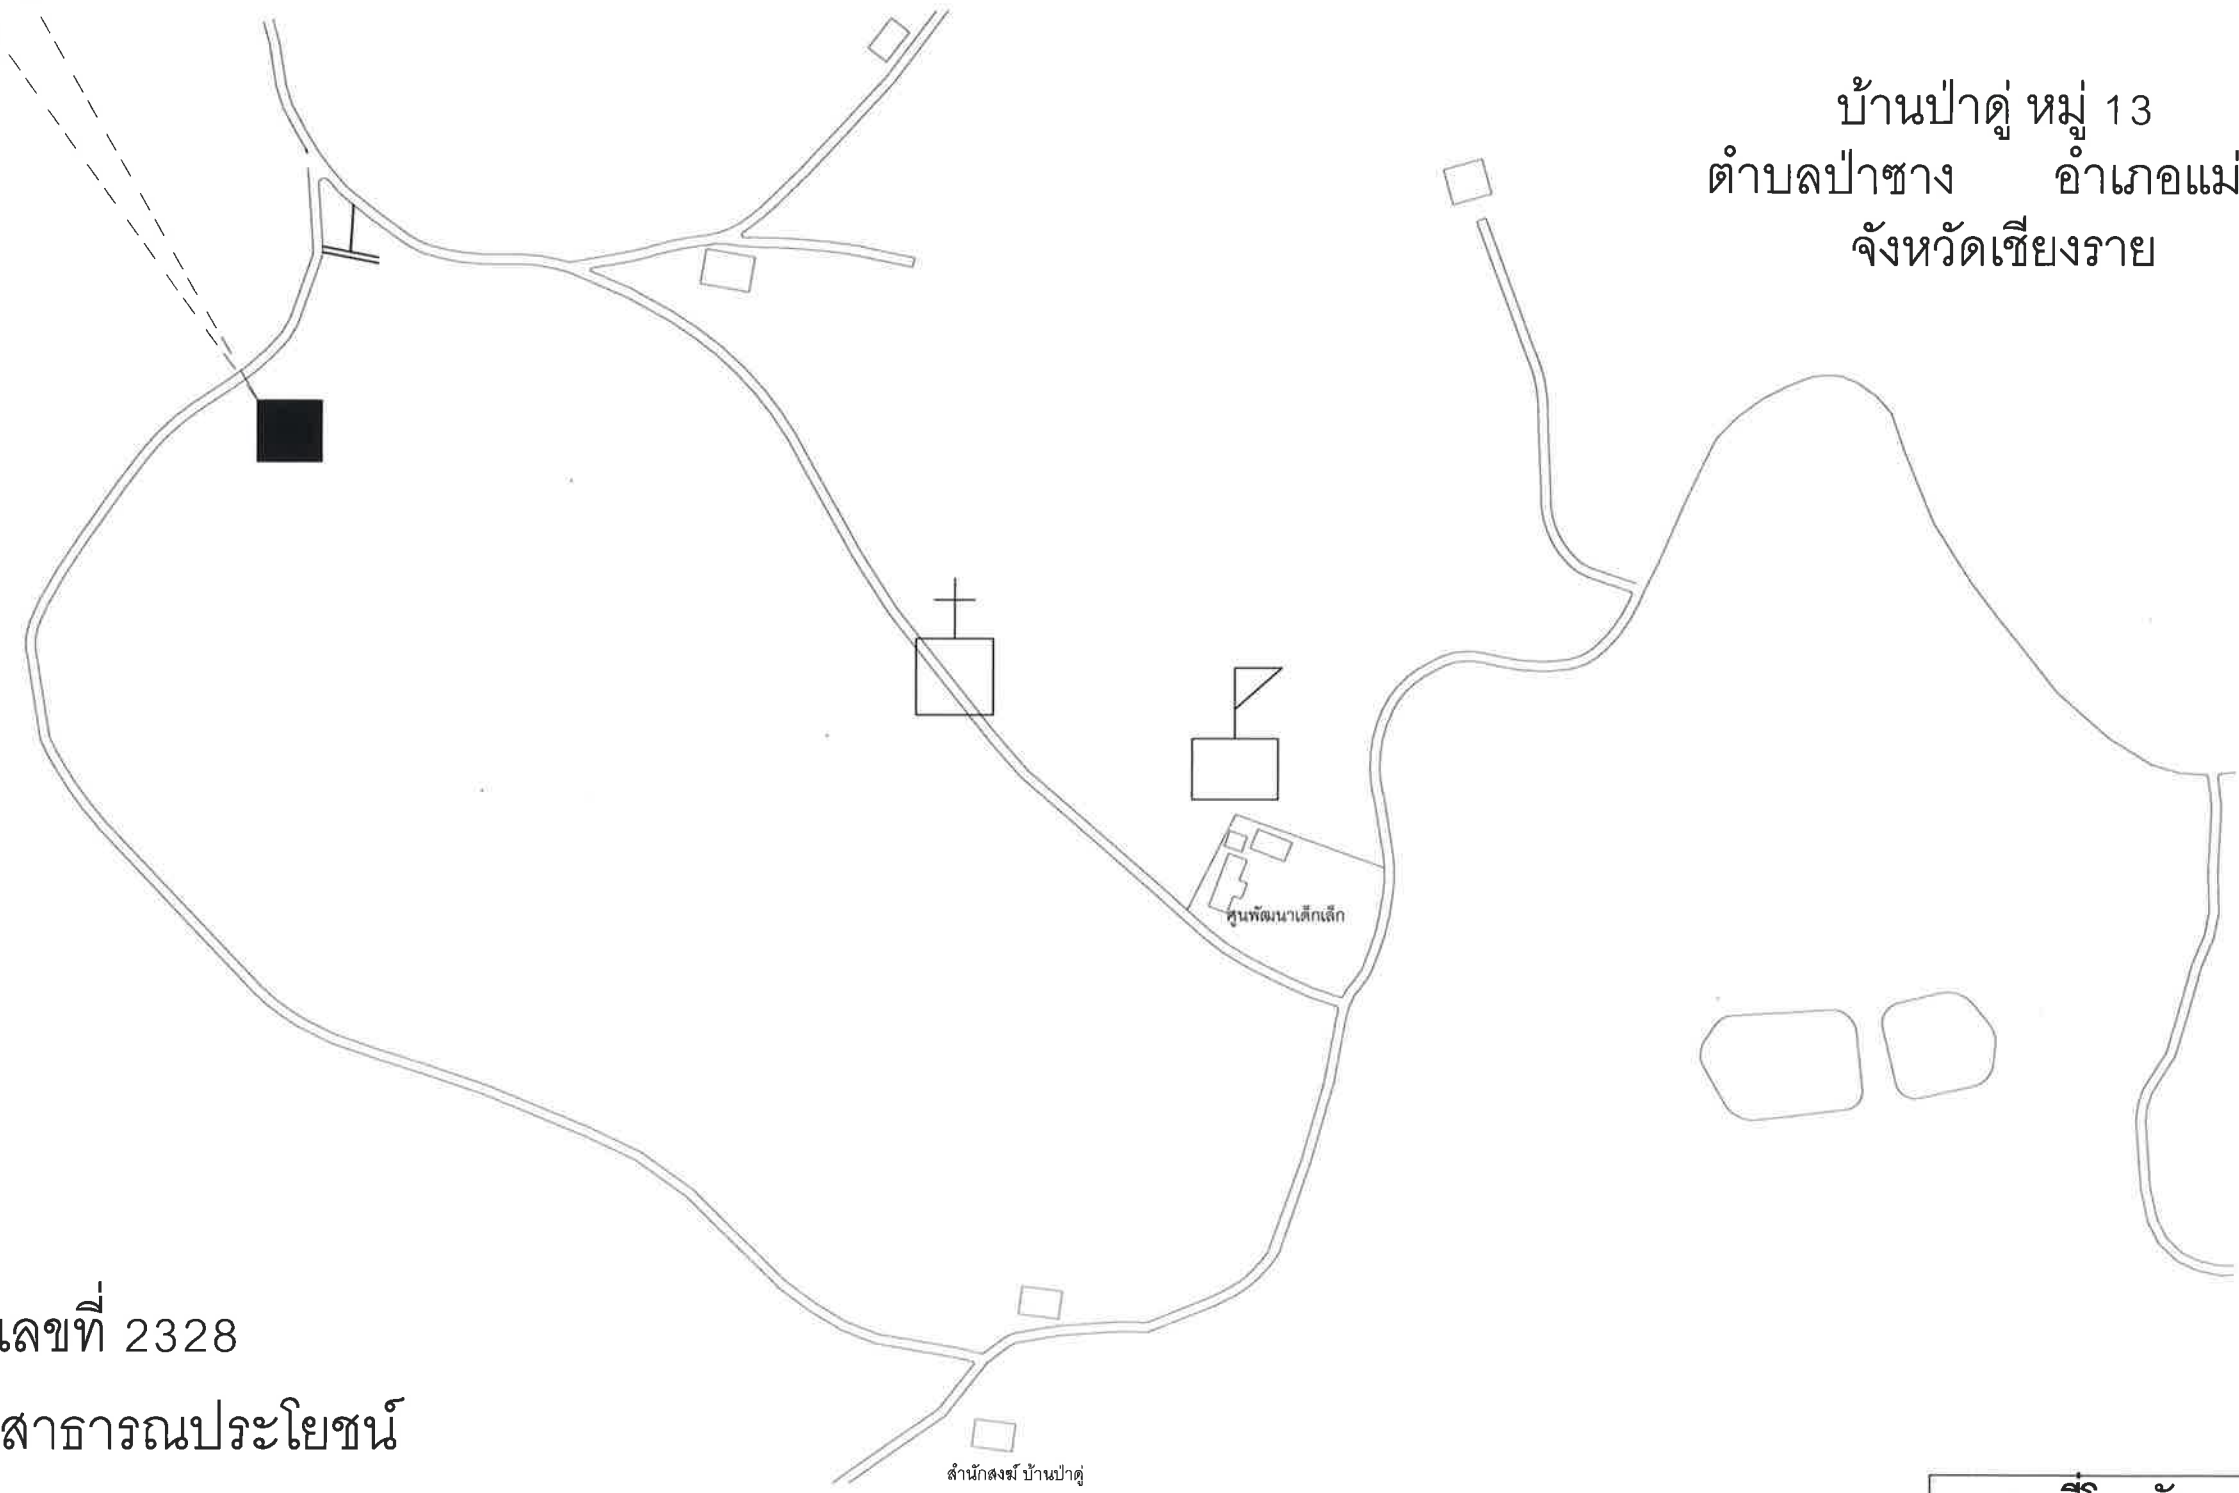

แผนที่โดยสังเขป
มาตราส่วน -



เทศบาลตำบลป่าซาง
อำเภอแม่จัน จังหวัดเชียงราย

โครงการ
โครงการปรับปรุงศาลาอเนกประสงค์
บ้านป่าดู่ หมู่ที่ 13

สถานที่
บ้านป่าดู่ หมู่ที่ 13
ต.ป่าซาง อ.แม่จัน จ.เชียงราย

สำรวจ/เขียนแบบ

(นายสุทธิชัย ปาสาลี)
เขียนแบบ

สำรวจ/ออกแบบ/เขียนแบบ

(จ่าสิบเอกเกรียงศักดิ์ เป็นมูล)
นายช่างโยธาปฏิบัติงาน

ตรวจสอบ

(นายปฏิทาณ เกษวิริยะการ)
นายช่างโยธาชำนาญงาน

ตรวจสอบ

(นายสมพล บังเงิน)
ผู้อำนวยการก่อสร้าง


เห็นชอบ

(.นายดำเนิน ยิงนอก.)
ปลัด เทศบาลตำบลป่าซาง

อนุมัติ

(.นายพิชิต ผิดเป้า.)
รองนายกเทศมนตรี ปฏิบัติราชการแทน
นายกเทศมนตรีตำบลป่าซาง

วันที่	
แบบแสดง	
มาตราส่วน	
เลขที่แบบ	

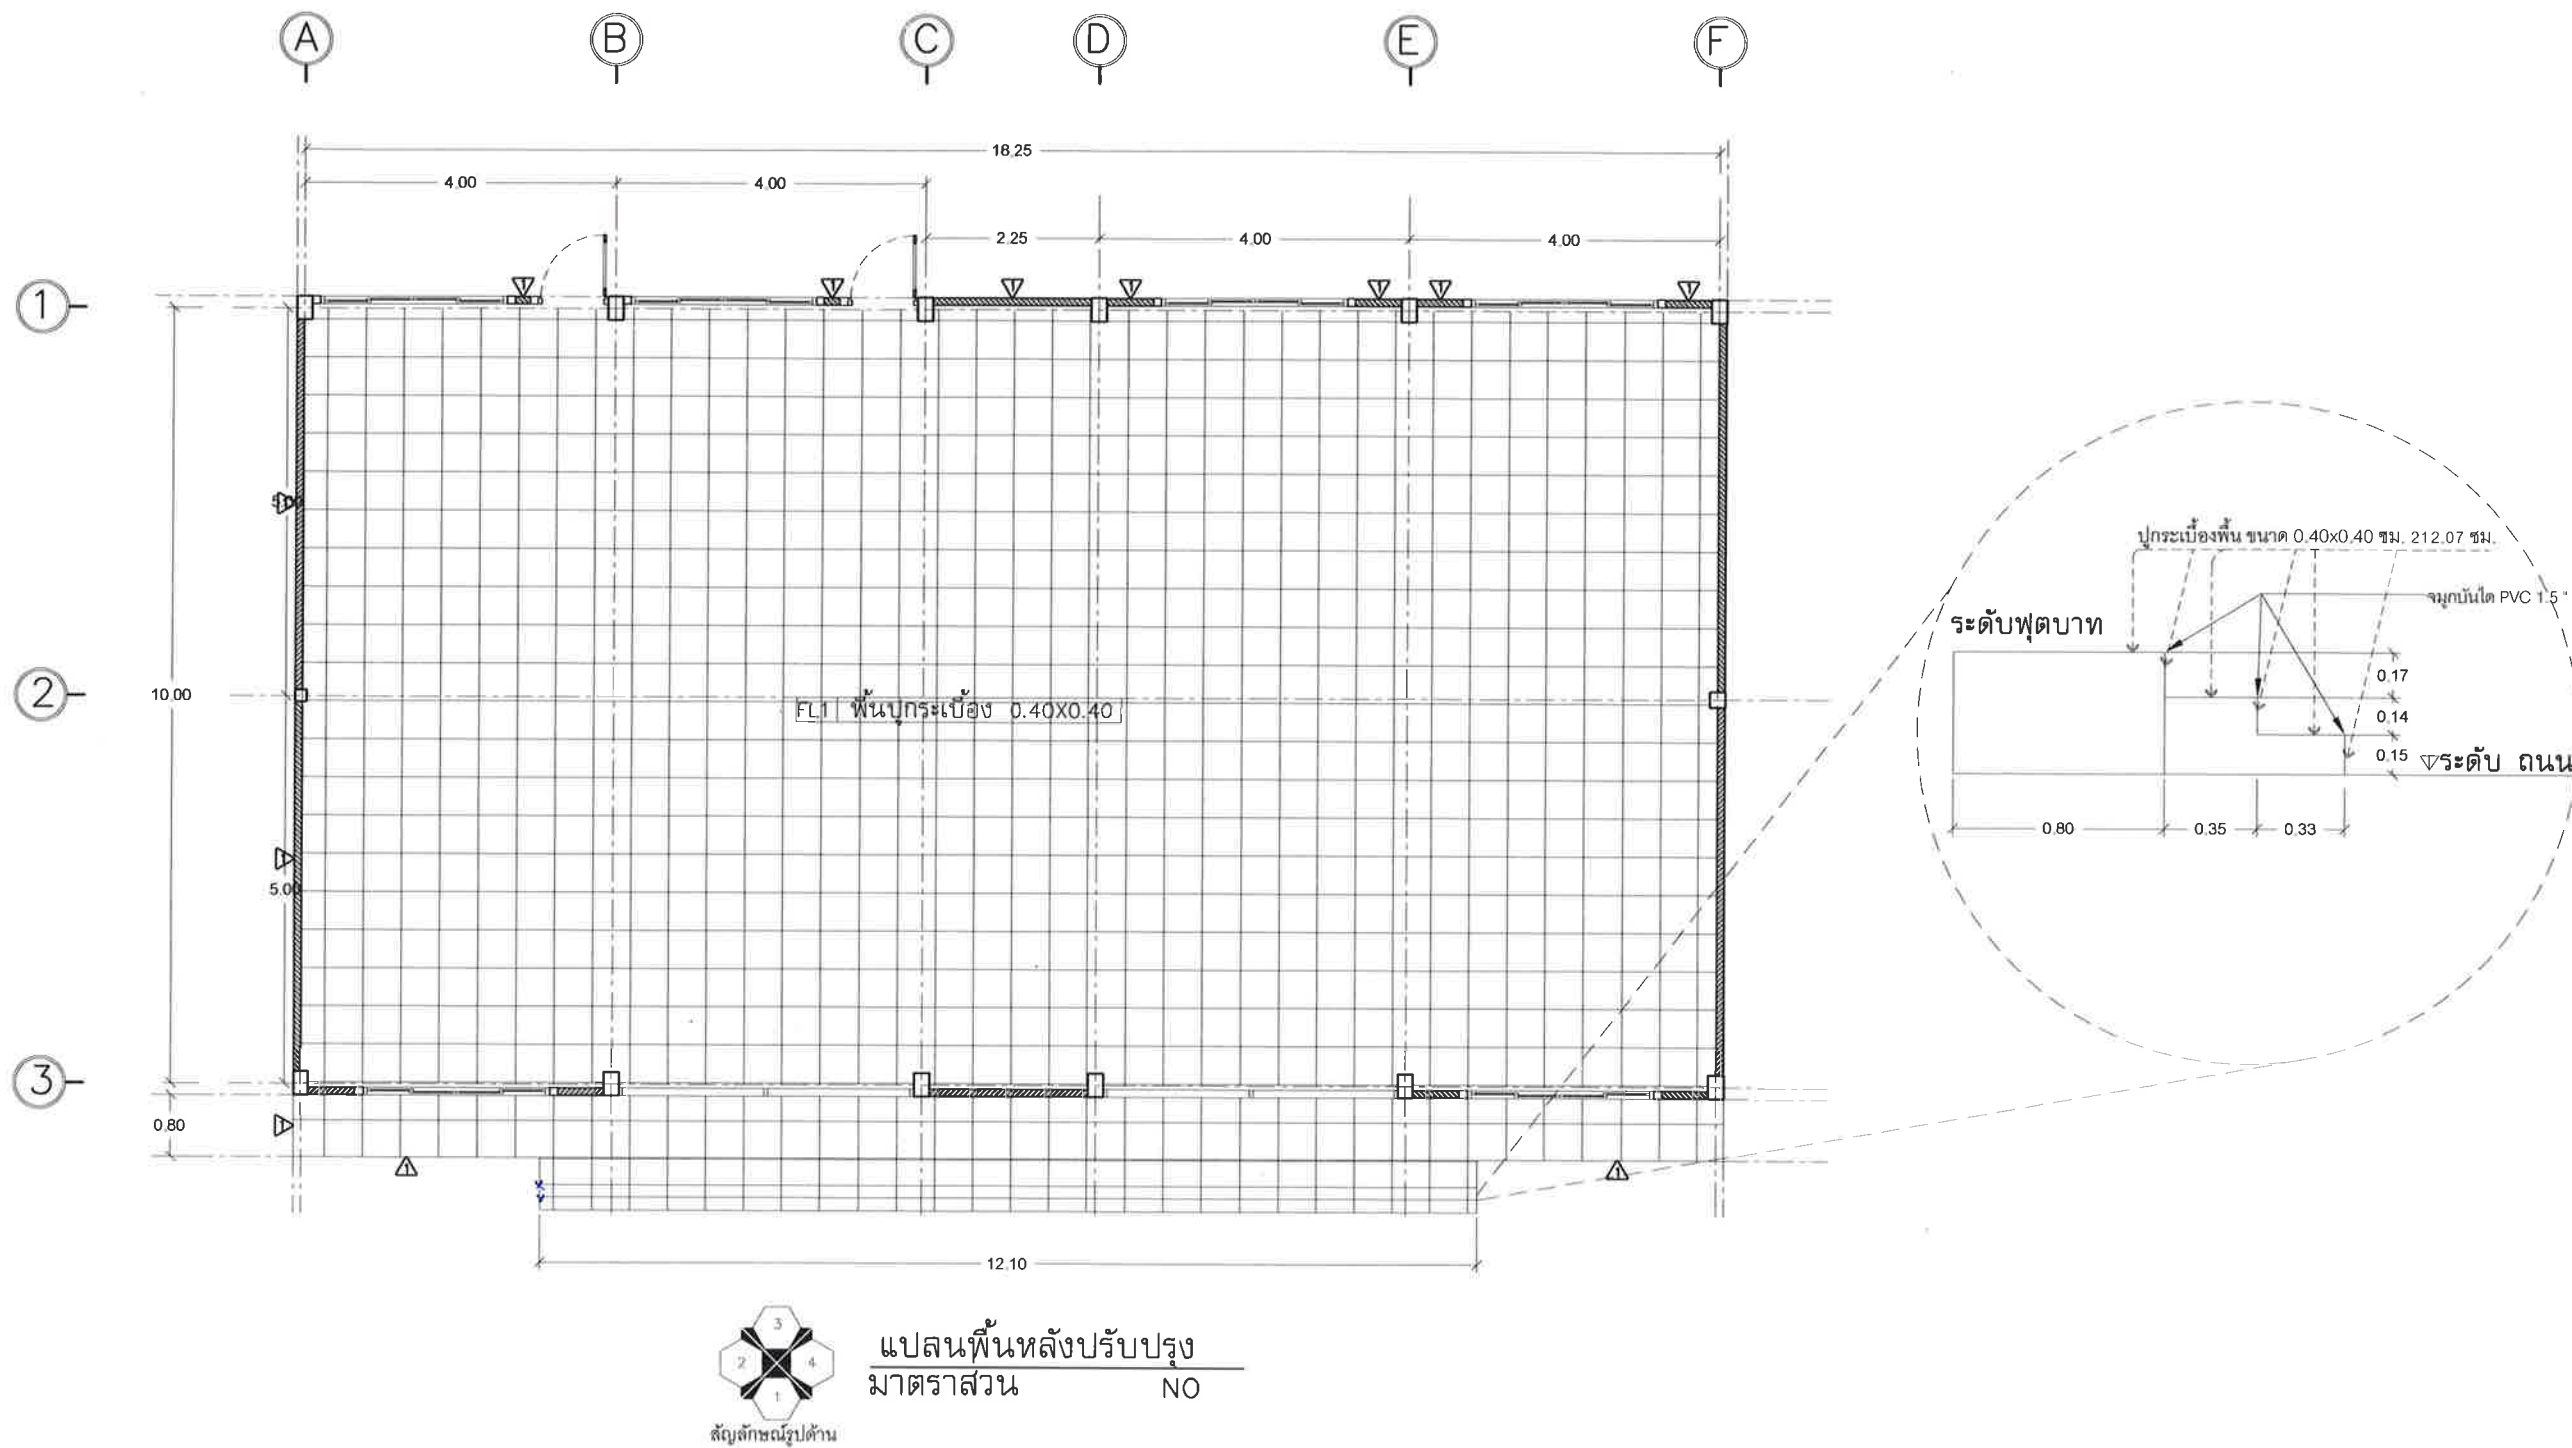

ปริมาณงาน	
1	FL1 งานปูกระเบื้องพื้น ขนาด 0.40X0.40 ซม.
2	งานฉาบปูนเรียบ
3	- จุ่มบันได PVC 1.5 นิ้ว



เทศบาลตำบลป่าซาง
อำเภอแม่จัน จังหวัดเชียงราย

โครงการ

โครงการปรับปรุงศาลาอเนกประสงค์
บ้านป่าตุ้ หมู่ที่ 13

สถานที่

บ้านป่าตุ้ หมู่ที่ 13
ต.ป่าซาง อ.แม่จัน จ.เชียงราย

สำรวจ/เขียนแบบ

(นายสุทธิชัย ปาสาลี)

เขียนแบบ

สำรวจ/ออกแบบ/เขียนแบบ

(จำสืบเอกเกรียงศักดิ์ เป็นมูล)

นายช่างโยธาปฏิบัติงาน

ตรวจสอบ

(นายปฏิภาณ เกษวิริยะการ)

นายช่างโยธาชำนาญงาน

ตรวจสอบ

(นายสมพล บังเงิน)

ผู้อำนวยการก่อสร้าง

เห็นชอบ

(นายดำเนิน อังนอก.)

ปลัด เทศบาลตำบลป่าซาง

อนุมัติ

(นายพิชิต ผัดเป่า.)


รองนายกเทศมนตรี ปฏิบัติราชการแทน
นายกเทศมนตรีตำบลป่าซาง

วันที่

แบบแสดง

มาตราส่วน

เลขที่แบบ

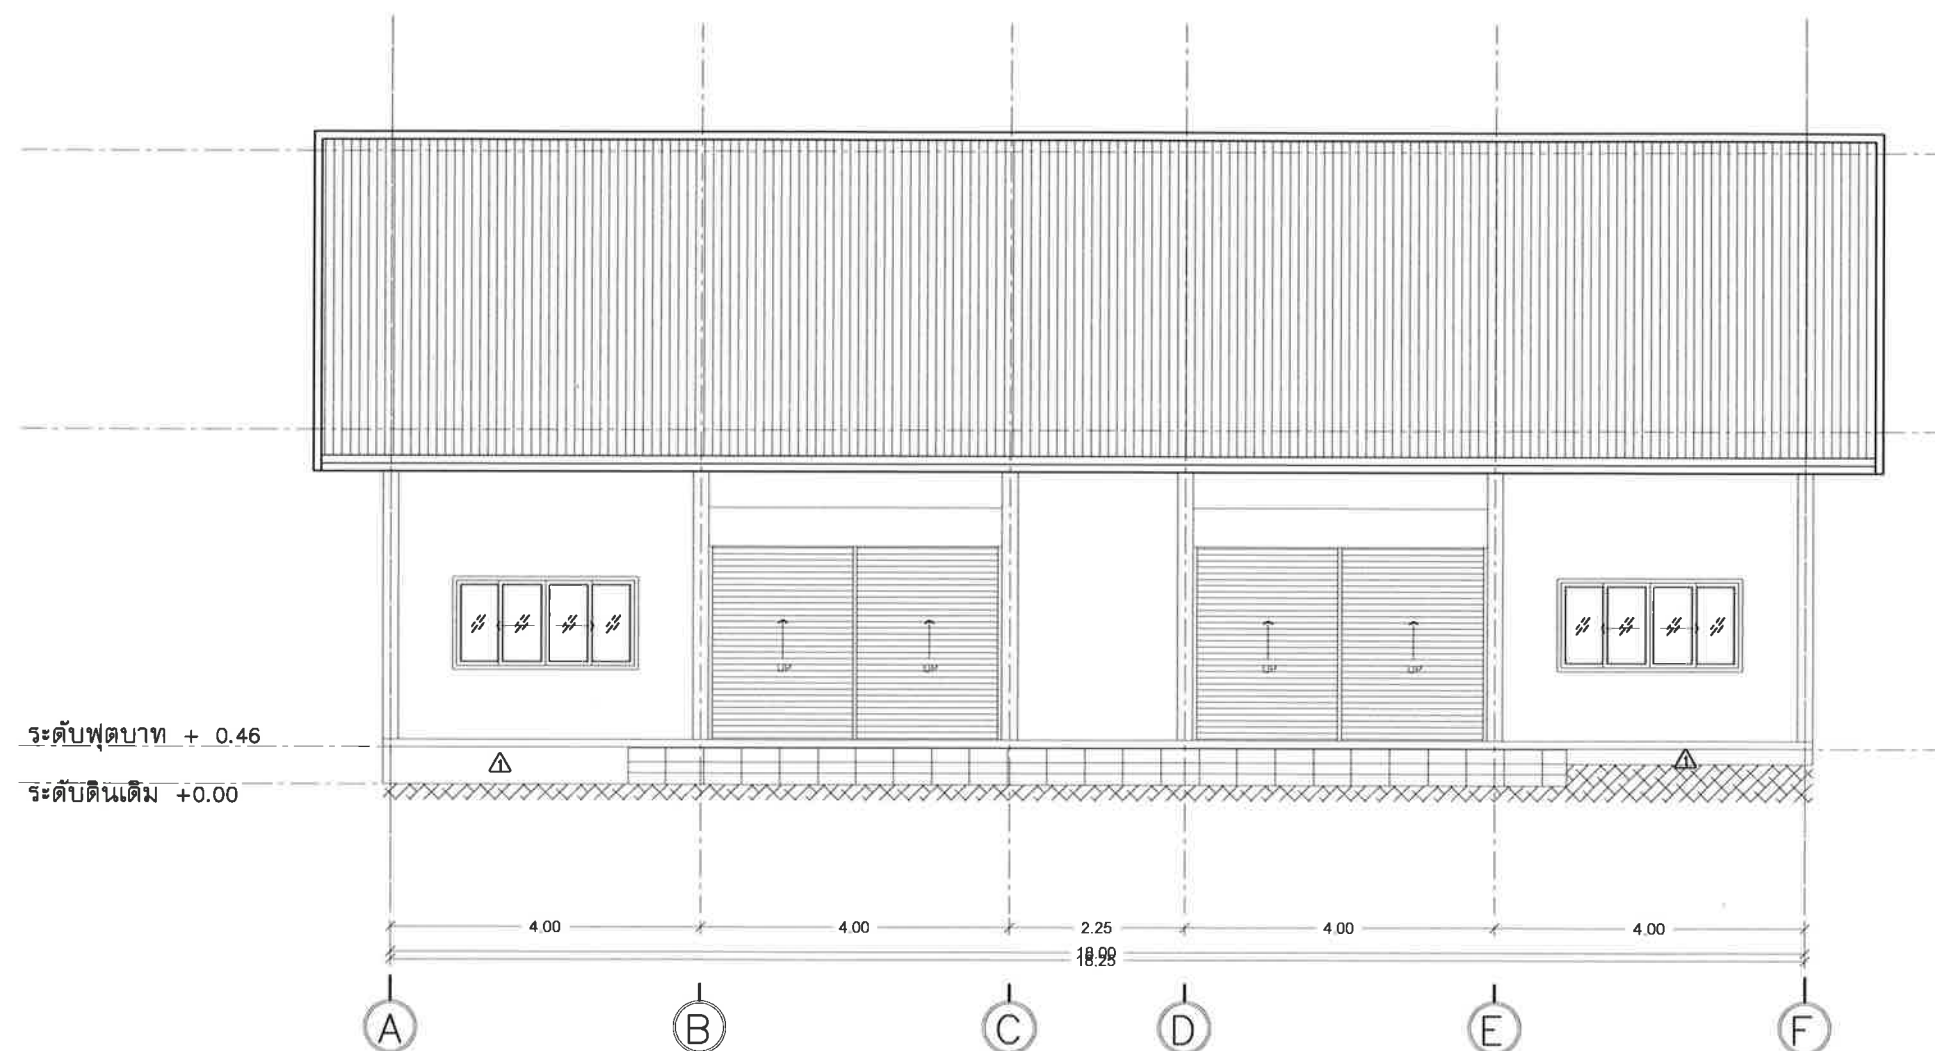

รูปด้าน, 1
 มาตรฐาน NO



เทศบาลตำบลป่าซาง
 อำเภอแม่จัน จังหวัดเชียงราย

โครงการ

โครงการปรับปรุงศาลาอเนกประสงค์
 บ้านป่าดู่ หมู่ที่ 13

สถานที่

บ้านป่าดู่ หมู่ที่ 13
 ต.ป่าซาง อ.แม่จัน จ.เชียงราย

สำรวจ/เขียนแบบ

(นายฤทธิชัย ปาสาลี)
 เขียนแบบ

สำรวจ/ออกแบบ/เขียนแบบ

(จ่าสิบเอกเกรียงศักดิ์ เป็นมูล)
 นายช่างโยธาปฏิบัติงาน

ตรวจสอบ

(นายปฏิภาณ เกษวิริยะการ)
 นายช่างโยธาชำนาญงาน

ตรวจสอบ

(นายสมพล บังเงิน)
 ผู้อำนวยการกองช่าง

เห็นชอบ

(นายดำเนิน ยี่งนอก.)
 ปลัด เทศบาลตำบลป่าซาง

อนุมัติ


(นายพิชิต ผัดเป้า.)
 รองนายกเทศมนตรี ปฏิบัติราชการแทน
 นายกเทศมนตรีตำบลป่าซาง

วันที่

แบบแสดง

มาตรฐาน

เลขที่แบบ

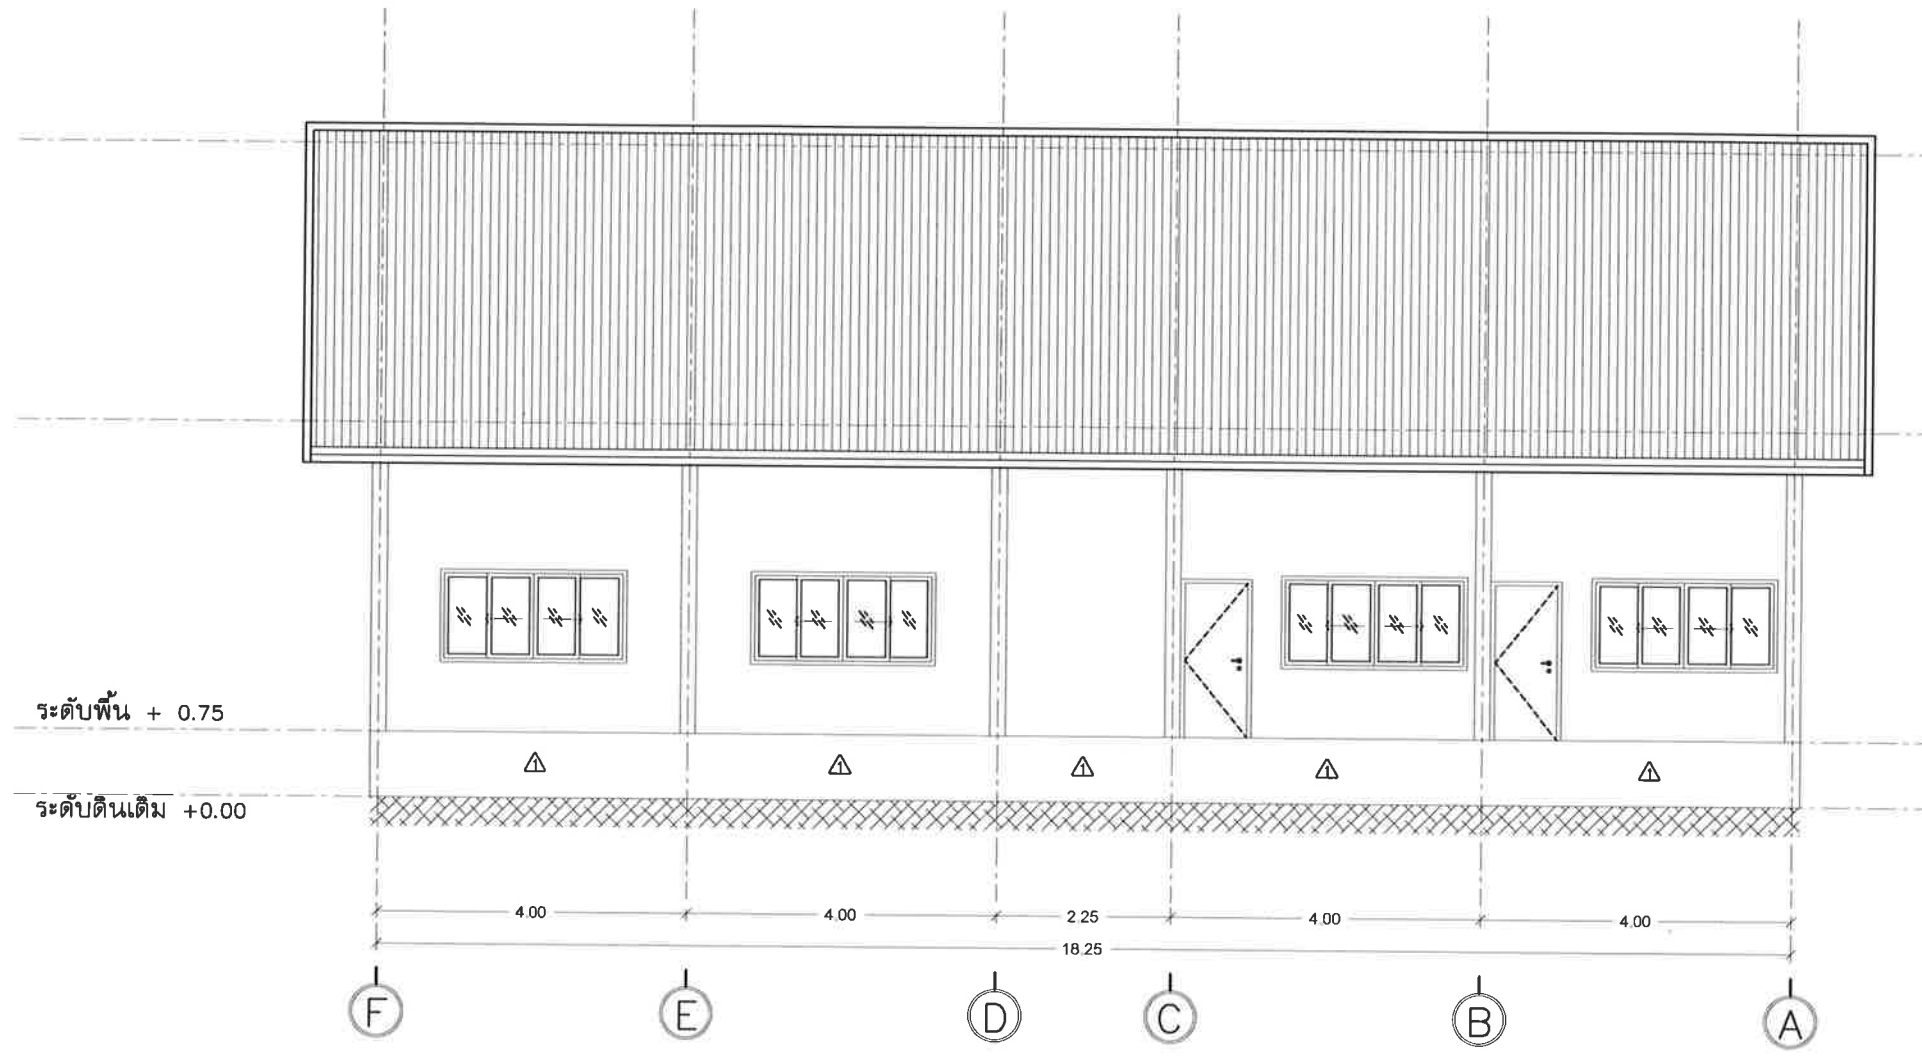

รูปด้าน, 3
มาตราส่วน NO



เทศบาลตำบลป่าซาง
อำเภอแม่จัน จังหวัดเชียงราย

โครงการ
โครงการปรับปรุงศาลาอเนกประสงค์
บ้านป่าตุ หมู่ที่ 13

สถานที่
บ้านป่าตุ หมู่ที่ 13
ต.ป่าซาง อ.แม่จัน จ.เชียงราย

สำรวจ/เขียนแบบ


(นายถนชัย ปาสาลี)
เขียนแบบ

สำรวจ/ออกแบบ/เขียนแบบ

(จ่าสิบเอกเกรียงศักดิ์ เป็นมูล)
นายช่างโยธาปฏิบัติงาน

ตรวจสอบ

(นายภูพาน เกษวิริยะการ)
นายช่างโยธาชำนาญงาน

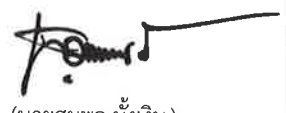ตรวจสอบ

(นายสมพล บังเงิน)
ผู้อำนวยการก่อสร้าง


เห็นชอบ

(.นายดำเนิน ยิ่งนอก.)
ปลัด เทศบาลตำบลป่าซาง

อนุมัติ

(.นายพิชิต ผิดเป้า.)
รองนายกเทศมนตรี ปฏิบัติราชการแทน
นายกเทศมนตรีตำบลป่าซาง

วันที่	
แบบแสดง	
มาตราส่วน	
เลขที่แบบ	

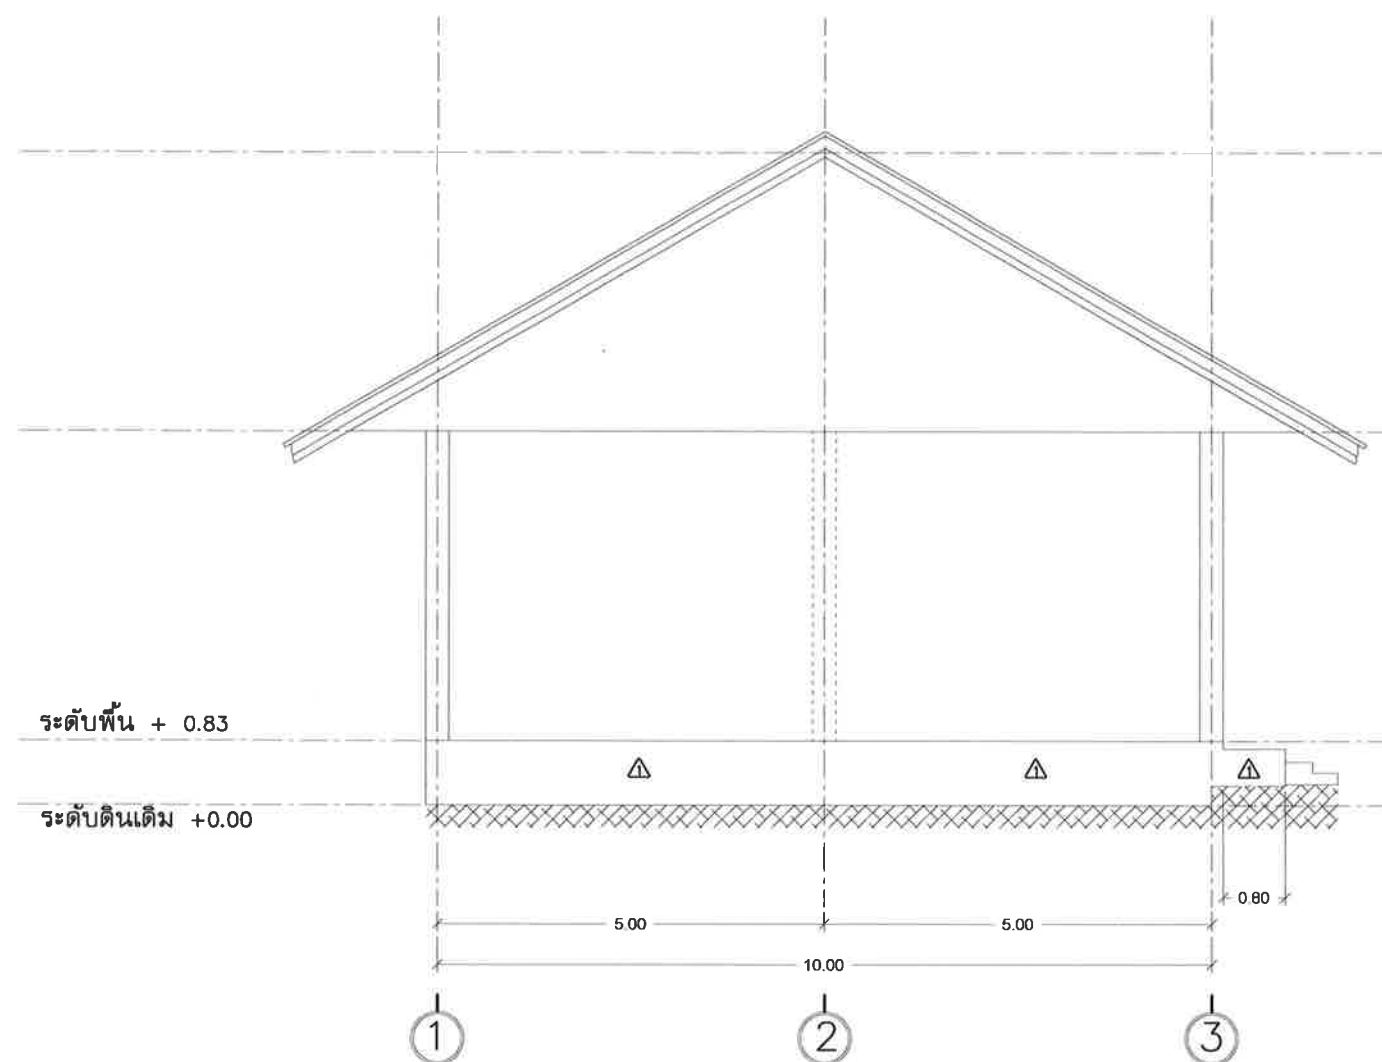

รูปด้าน 2
มาตราส่วน NO



เทศบาลตำบลป่าซาง
อำเภอแม่จัน จังหวัดเชียงราย

โครงการ

โครงการปรับปรุงศาลาอเนกประสงค์
บ้านป่าตุ้ หมู่ที่ 13

สถานที่

บ้านป่าตุ้ หมู่ที่ 13
ต.ป่าซาง อ.แม่จัน จ.เชียงราย

สำรวจ/เขียนแบบ

(นายฤทธิชัย ปาสาลี)

เขียนแบบ

สำรวจ/ออกแบบ/เขียนแบบ

(จำลองเอกเกรียงศักดิ์ เขื่อนมูล)

นายช่างโยธาปฏิบัติงาน

ตรวจสอบ

(นายปฏิภาณ เกษวิริยะการ)

นายช่างโยธาชำนาญงาน

ตรวจสอบ

(นายสมพล บั้งเงิน)

ผู้อำนวยการก่อสร้าง

เห็นชอบ

(นายดำเนิน ยั่งยืน)

ปลัด เทศบาลตำบลป่าซาง

อนุมัติ

(นายพิชิต ผัดเป่า)


รองนายกเทศมนตรี ปฏิบัติราชการแทน
นายกเทศมนตรีตำบลป่าซาง

วันที่

แบบแสดง

มาตราส่วน

เลขที่แบบ

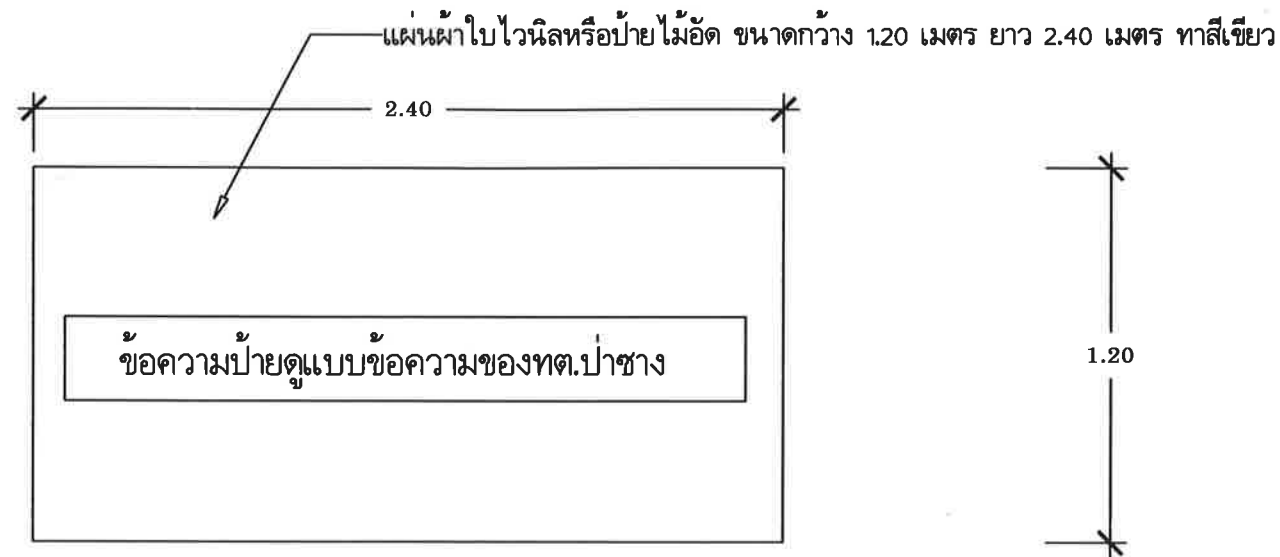


รูปด้านหน้า 1: 25



รูปด้านข้าง 1: 25

แผ่นผ้าใบไวไนลหรือป้ายไม้อัด ขนาดกว้าง 1.20 เมตร ยาว 2.40 เมตร ทาสีเขียว

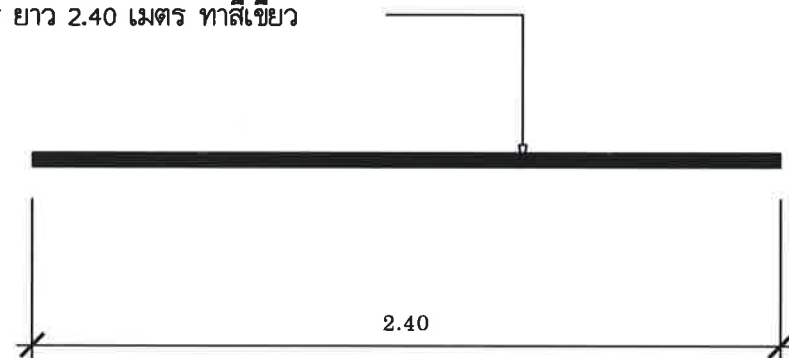

รูปแปลน 1: 25

รายการประกอบแบบ

1. พื้นป้ายทาสีเขียว
2. ตัวหนังสือข้อความใช้สีขาว
3. ขนาดตัวหนังสือกำหนดตามความเหมาะสมตามข้อความที่กำหนด
4. แผ่นป้ายขนาด 1.20 เมตร ยาว 2.40 เมตร

หมายเหตุ

-จุดติดตั้งกำหนดตามความเหมาะสม ในหน้างาน สามารถมองเห็นได้ชัดเจน

รายละเอียดประกอบ แบบป้ายมาตรฐานสำหรับโครงการก่อสร้างของเทศบาลตำบลป่าซาง



เทศบาลตำบลป่าซาง
อำเภอแม่จัน จังหวัดเชียงราย

โครงการ

โครงการปรับปรุงศาลาอเนกประสงค์
บ้านป่าดู่ หมู่ที่ 13

สถานที่

บ้านป่าดู่ หมู่ที่ 13
ต.ป่าซาง อ.แม่จัน จ.เชียงราย

สำรวจ/เขียนแบบ

(นายฤทธิชัย ปาสาลี)
เขียนแบบ

สำรวจ/ออกแบบ/เขียนแบบ

(จำสืบเอกเกรียงศักดิ์ เป็นมูล)
นายช่างโยธาปฏิบัติงาน

ตรวจสอบ

(นายปฏิภาณ เกษวิริยะการ)
นายช่างโยธารักษาณูงาน

ตรวจสอบ

(นายสมพล บังเงิน)
ผู้อำนวยการก่อสร้าง

เห็นชอบ

(นายดำเนิน ยิ่งนอก.)
ปลัด เทศบาลตำบลป่าซาง

อนุมัติ


(นายพิชิต ผัดเป่า.)
รองนายกเทศมนตรี ปฏิบัติราชการแทน
นายกเทศมนตรีตำบลป่าซาง

วันที่




แบบแสดง

มาตราส่วน

เลขที่แบบ

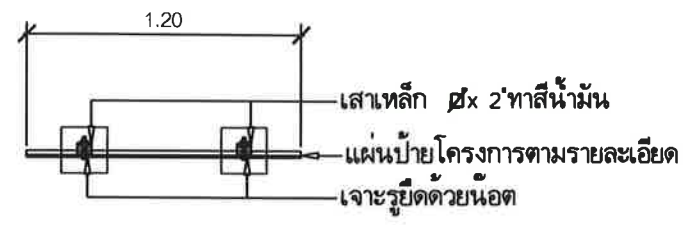

แบบรูปแผ่นป้ายโครงการ 1:25

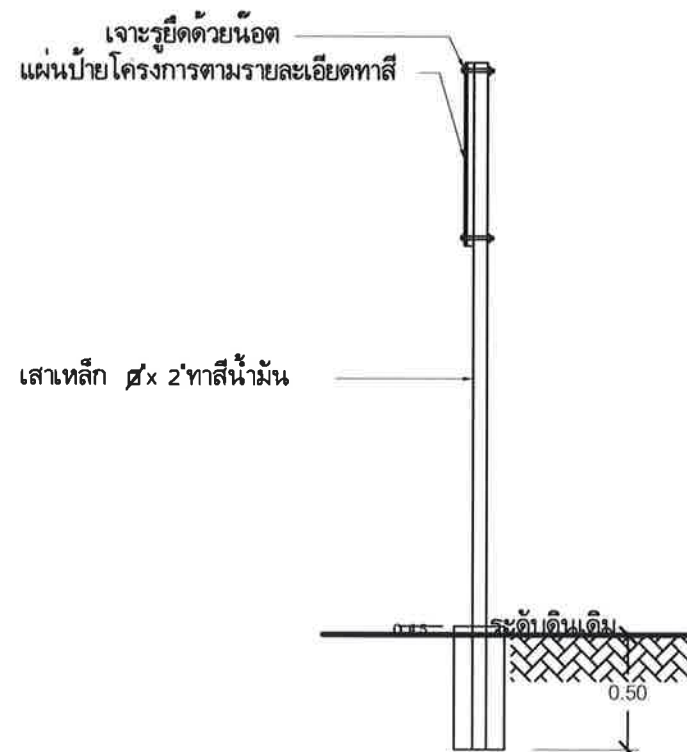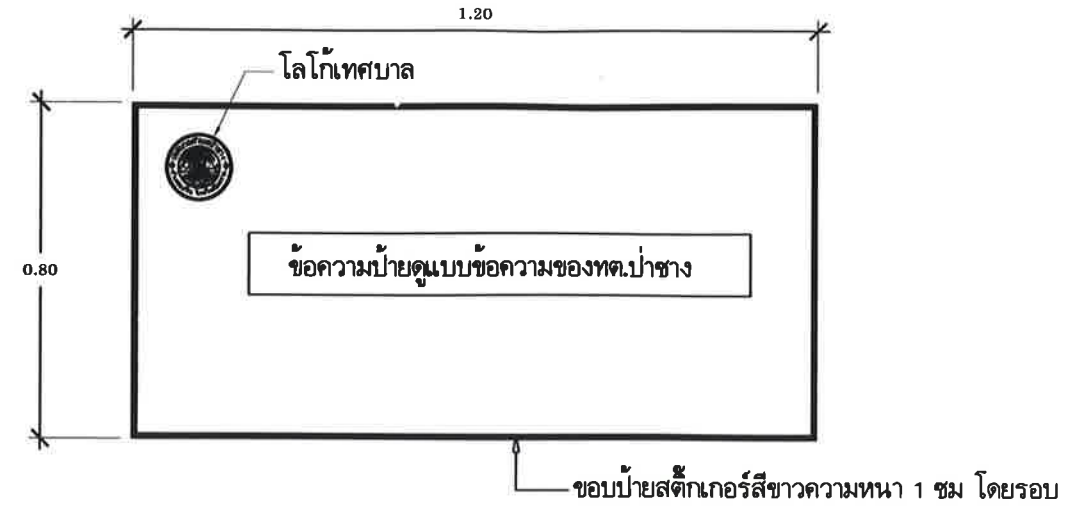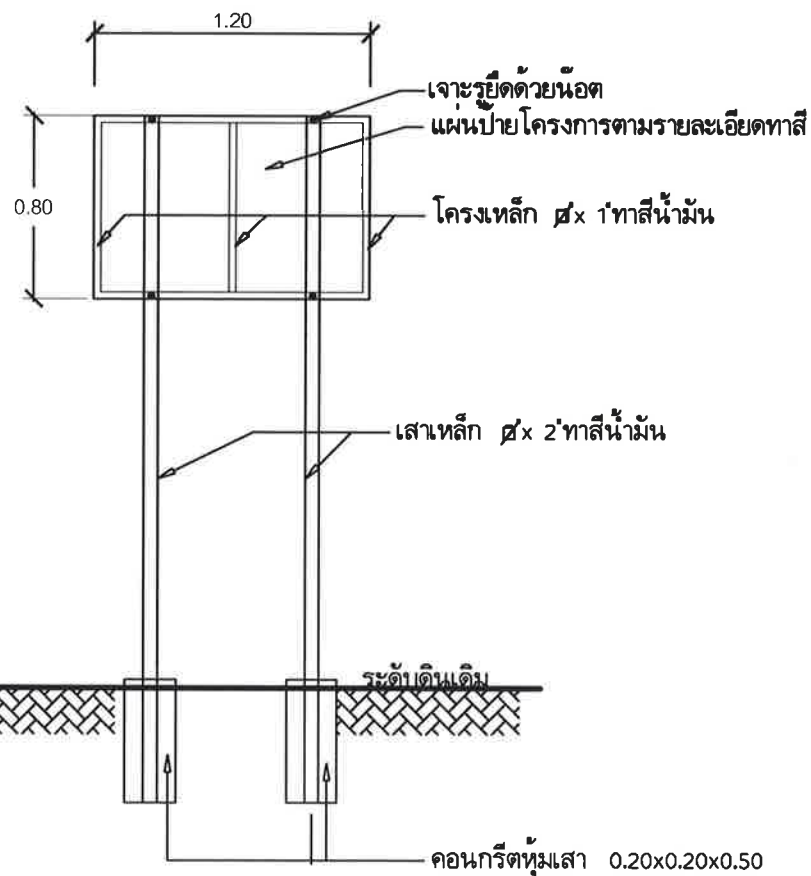

แบบรูปด้านข้างป้ายโครงการ 1:25



ตัวอย่างโลโก้เทศบาล

- | รายการประกอบแบบ |
|--|
| 1.เสาเหล็กทาสีขาว (ใช้น้ำมัน) |
| 2.แผ่นป้ายแผ่นเหล็ก พื้นป้ายทาสีฟ้าทั้ง 2 ด้าน (ใช้น้ำมัน) |
| 3.ตัวหนังสือสีขาว(ใช้เป็นสติกเกอร์ติดเท่านั้น) |
| 4.ขนาดตัวหนังสือกำหนดตามความเหมาะสมตามข้อความที่กำหนด |
| 5.แผ่นป้ายแผ่นเหล็กขนาด 0.80 เมตร ยาว 1.20 เมตร |

หมายเหตุ

- จุดที่ตั้งกำหนดตามความเหมาะสมในหน่วยงานที่สามารถมองเห็นให้ชัดเจน
- ก่อนดำเนินการทาสีจริงให้ทาสีก่อน



เทศบาลตำบลป่าซาง
อำเภอแม่จัน จังหวัดเชียงราย

โครงการ
โครงการปรับปรุงศาลาอเนกประสงค์
บ้านป่าดู่ หมู่ที่ 13

สถานที่
บ้านป่าดู่ หมู่ที่ 13
ต.ป่าซาง อ.แม่จัน จ.เชียงราย

สำรวจ/เขียนแบบ

(นายฤทธิชัย ปาสาลี)
เขียนแบบ

สำรวจ/ออกแบบ/เขียนแบบ

(จ่าสิบเอกเกรียงศักดิ์ เป็นมูล)
นายช่างโยธาปฏิบัติงาน

ตรวจสอบ

(นายปฏิภาณ เกษวิริยะการ)
นายช่างโยธาชำนาญงาน

ตรวจสอบ

(นายสมพล บังเงิน)
ผู้อำนวยการก่อสร้าง

เห็นชอบ

(นายดำเนิน ยิงนอก.)
ปลัด เทศบาลตำบลป่าซาง

อนุมัติ

(นายพิชิต ผัดเป่า.)
รองนายกเทศมนตรี ปฏิบัติราชการแทน
นายกเทศมนตรีตำบลป่าซาง

วันที่	
แบบแสดง	
มาตราส่วน	
เลขที่แบบ	