



ประกาศเทศบาลตำบลป่าซาง
เรื่อง เผยแพร่ราคากลางและรายละเอียดการคำนวณราคากลาง

ตาม พระราชบัญญัติการจัดซื้อจัดจ้างและการบริหารพัสดุภาครัฐ พ.ศ. ๒๕๖๐ มาตรา ๖๓ บัญญัติให้ภายใต้บังคับมาตรา ๖๒ ให้หน่วยงานของรัฐประกาศรายละเอียดข้อมูลราคากลางและการคำนวณราคากลางในระบบเครือข่ายสารสนเทศของกรมบัญชีกลางตามวิธีการที่กรมบัญชีกลางกำหนด และประกาศคณะกรรมการราคากลางและขึ้นทะเบียนผู้ประกอบการ เรื่อง หลักเกณฑ์และวิธีการกำหนดราคากลางงานก่อสร้าง ลงวันที่ ๑๙ ตุลาคม ๒๕๖๐ ข้อ ๒.๑.๒๐ ในการจ้างก่อสร้างทุกครั้ง ให้หน่วยงานของรัฐที่จะมีการจ้างก่อสร้างประกาศเปิดเผยข้อมูลราคากลาง ทางเว็บไซต์ของหน่วยงานของรัฐนั้น และทางเว็บไซต์ของกรมบัญชีกลาง (www.gprocurement.go.th) นั้น

เทศบาลตำบลป่าซางได้จัดทำราคากลางงานก่อสร้าง รายละเอียดดังนี้

๑. โครงการก่อสร้างรางระบายน้ำ คสล.พร้อมฝาบด คสล.ซอย ๒ บ้านปางปูเลย หมู่ที่ ๕ ตำบลป่าซาง อำเภอแม่จัน จังหวัดเชียงราย ราคากลางคำนวณ ๑๖๘,๘๒๐.๘๔ บาท (หนึ่งแสนหกหมื่นแปดพันแปดร้อยยี่สิบบาทแปดสิบสี่สตางค์)

เพื่อให้เกิดความโปร่งใส เปิดโอกาสให้มีการแข่งขันอย่างเป็นธรรมและเป็นการส่งเสริมให้ภาคประชาชนมีส่วนร่วมในการตรวจสอบการจัดซื้อจัดจ้างภาครัฐ เทศบาลตำบลป่าซางจึงขอประกาศเผยแพร่ราคากลางและรายละเอียดการคำนวณราคากลาง ตามเอกสารที่แนบท้ายประกาศนี้

ประกาศ ณ วันที่ ๓๑ กุมภาพันธ์ พ.ศ.๒๕๖๘

(นายโชคเอก พาณิชญากิจ)

นายกเทศมนตรีตำบลป่าซาง

..... ปลัดเทศบาล
..... หัวหน้ากอง
..... ตรวจ
..... ร่าง/พิมพ์

ตารางแสดงวงเงินงบประมาณที่ได้รับจัดสรรและราคากลางในงานจ้างก่อสร้าง

๑. ชื่อโครงการ โครงการก่อสร้างรางระบายน้ำ คสล.พร้อมฝापิด คสล.ชอย ๒ บ้านปางปูเลย หมู่ที่ ๕ ตำบลป่าซาง อำเภอแม่จัน จังหวัดเชียงราย ราคากลางคำนวณ
หน่วยงานเจ้าของโครงการ กองช่าง เทศบาลตำบลป่าซาง
๒. วงเงินงบประมาณที่ได้รับจัดสรร ๑๖๘,๐๐๐.๐๐ บาท (หนึ่งแสนหกหมื่นแปดพันบาทถ้วน)
๔. ลักษณะงาน (โดยสังเขป)
ก่อสร้างรางระบายน้ำ คสล.พร้อมฝापิด คสล.ชอย 2 บ้านปางปูเลย หมู่ที่ 5 ขนาดกว้าง 0.40 เมตร ยาว 54.00 เมตร พร้อมป้ายประชาสัมพันธ์โครงการ รายละเอียดตามแบบแปลนและรายการที่เทศบาลตำบลป่าซางกำหนด ปรากฏรายละเอียดตามแบบปรับปรุงอาคารเก็บพัสดุกลาง เทศบาลตำบลป่าซาง อำเภอแม่จัน จังหวัดเชียงราย
๕. ราคากลางคำนวณ ณ วันที่ ๓๑ มกราคม ๒๕๖๘
เป็นเงิน ๑๖๘,๘๒๐.๘๔ บาท (หนึ่งแสนหกหมื่นแปดพันแปดร้อยยี่สิบบาทแปดสิบบาทแปดสตางค์)
๖. บัญชีประมาณการราคากลาง
 - ๖.๑ แบบสรุปรายการประมาณราคาค่าก่อสร้าง - แบบ ปร.๕ (ก)
 - ๖.๒ แบบแสดงรายการ ปริมาณ และราคา - แบบ ปร.๔
๗. รายชื่อคณะกรรมการกำหนดราคากลาง

๗.๑ นายสมพล บั้งเงิน	ตำแหน่ง ผู้อำนวยการกองช่าง	ประธานกรรมการ
๗.๒ นายปฏิภาณ เกษวิริยะการ	ตำแหน่ง นายช่างโยธาชำนาญงาน	กรรมการ
๗.๓ นางภคภรณ์ กาวิน	ตำแหน่ง เจ้าพนักงานธุรการชำนาญงาน	กรรมการ

สรุปรายการประมาณราคาค่าก่อสร้าง

แบบ ประมาณราคา.5

โครงการ ก่อสร้างรางระบายน้ำ คสล.พร้อมฝาดปิด คสล. ขอย 2 บ้านปางปูลุย หมู่ที่ 5

แบบ พร.5 (ก)

สถานที่ก่อสร้าง ขอย 2 บ้านปางปูลุย หมู่ที่ 5 ตำบลป่าซาง อ.แม่จัน จ.เชียงราย

แบบเลขที่ ตามแบบ ทต. ป่าซางกำหนด

หน่วยงาน เทศบาลตำบลป่าซาง อ.แม่จัน จ.เชียงราย

แบบ พร.4 มีจำนวน 1 แผ่น

เมื่อวันที่ 31 มกราคม 2568

ลำดับ	รายการ	ค่างานต้นทุน	ค่าดำเนินการ	ค่าก่อสร้าง	หมายเหตุ
1	ก่อสร้างรางระบายน้ำ คสล.พร้อมฝาดปิด กว้าง 0.40 ม. ยาว 54 ม. ตามแบบ ทต. ป่าซางกำหนด	127,049.76	1.3091	166,320.84	
2	ป้ายโครงการ และป้ายประชาสัมพันธ์	2,500.00	1.00	2,500.00	
	Factor F งานอาคาร				
	เงินล่วงหน้าจ่าย 0 %				
	เงินประกันผลงาน 0 %				
	ดอกเบี้ยเงินกู้ 7%				
	ภาษีมูลค่าเพิ่ม 7 %				
สรุป		รวมค่าก่อสร้างทั้งสิ้น 168,820.84			
ระยะเวลาก่อสร้าง 50 วัน		ตัวอักษร หนึ่งแสนหกหมื่นแปดพันแปดร้อยยี่สิบบาทแปดสิบสี่สตางค์			

หมายเหตุ ราคาดังกล่าวได้รวมค่าทดสอบวัสดุต่างๆไว้แล้ว

(ลงชื่อ)


(นายสมพล (ังเงิน))

ประธานกรรมการกำหนดราคากลาง

ผู้อำนวยการกองช่าง

(ลงชื่อ)


(นายปุกหาณ เกษวิริยะการ)

กรรมการกำหนดราคากลาง

นายช่างโยธาชำนาญงาน

(ลงชื่อ)


(นางภคภรณ์ กาวิน)

กรรมการกำหนดราคากลาง

เจ้าพนักงานธุรการชำนาญงาน

(ลงชื่อ)


(นายดำเนิน ยั่งยืน)

เห็นชอบ

ปลัดเทศบาลตำบลป่าซาง

(ลงชื่อ)


(นายโชคเอก พาณิชญากิจ)

อนุมัติ

นายกเทศมนตรีตำบลป่าซาง

วันที่

๗ ม.ค. ๖๘

โครงการ ก่อสร้างรางระบายน้ำ คสล.พร้อมฝาปิด คสล. ขยาย 2 บ้างางมูเลย หมู่ที่ 5

31 มกราคม 2568

ลำดับ	รายการ	จำนวน	หน่วย	ราคาวัสดุ		ค่าแรงงาน		ราคารวม	หมายเหตุ
				ราคาต่อหน่วย	ราคารวม	ราคาต่อหน่วย	ราคารวม		
จุดที่ 1	ก่อสร้างวางระบายน้ำ คล. กว้าง 0.40 เมตร ยาว	54.00	เมตร						
1	ดินขุด	30.80	ลบ.ม.			112.00	3,449.63		
2	ทรายหยาบรองพื้น	1.76	ลบ.ม.	560.75	984.12	112.00	196.56	1,180.68	
3	คอนกรีตหยาบ	1.76	ลบ.ม.	1,710.28	3,001.54	327.00	573.89	3,575.43	
4	คอนกรีตโครงสร้าง 240 ksc	14.45	ลบ.ม.	1,815.42	26,232.82	327.00	4,725.15	30,957.97	
5	เหล็ก RB 9 SR 24	558.58	กก.	21.44	11,978.62	4.40	2,457.75	14,436.38	
6	ลวดผูกเหล็ก (30 กก./1 ตัน)	13.96	กก.	46.73	652.56			652.56	
7	เหล็กฉาก หน้า 4 มม.ขนาด 50 x 50 มม. (2 นิ้ว)	331.20	กก.	27.84	9,221.22	10.00	3,312.00	12,533.22	
8	ไม้แบบสำหรับงานอย่างง่าย	76.84	ตร.ม.	135.38	10,402.60	121.00	9,297.64	19,700.24	
	ฝารางระบายน้ำคอนกรีตเสริมเหล็ก								
1	คอนกรีตโครงสร้าง 240 ksc	3.56	ลบ.ม.	1,815.42	6,470.16	327.00	1,165.43	7,635.58	
2	เหล็ก RB 9 SR 24	420.50	กก.	21.44	9,017.55	4.40	1,850.21	10,867.75	
3	เหล็กฉาก หน้า 4 มม.ขนาด 50 x 50 มม. (2 นิ้ว)	331.20	กก.	27.84	9,221.22	10.00	3,312.00	12,533.22	
4	ลวดผูกเหล็ก (30 กก./1 ตัน)	10.51	กก.	46.73	491.25			491.25	
5	ไม้แบบสำหรับงานอย่างง่าย	35.24	ตร.ม.	135.38	4,771.33	121.00	4,264.52	9,035.86	
	รวมวัสดุและค่าแรง				92,444.98		34,604.78	127,049.76	



โครงการก่อสร้างรางระบายน้ำ คสล. พร้อมฝาปิด ซอย 2

สถานที่บ้านปางปูเล่ย์ ม .5 ต.ป่าซาง อ.แม่จัน จ.เชียงราย



เทศบาลตำบลป่าช้าง
อำเภอแม่จัน จังหวัดเชียงราย

โครงการ
โครงการก่อสร้างวางระบายน้ำ คลล.
พร้อมฝาบด ซอย 2

สถานที่
บ้านปางปูเลย ม. 5
ต.ป่าช้าง อ.แม่จัน จ.เชียงราย

สำรวจ/เขียนแบบ
(นางสาวมัญญานุช บาลำลือ)
เขียนแบบ

สำรวจ/ออกแบบ
(นายบุญเรือง เกษวิริยะการ)
นายช่างโยธาชำนาญงาน

ตรวจสอบ
(นายธีรชัย ปันทรายมูล)
หัวหน้าฝ่ายการโยธา

ตรวจสอบ
(นายสมพล บังเงิน)
ผู้อำนวยการกองช่าง

เห็นชอบ
(นายคำเนน ยี่งนอก.)
ปลัดเทศบาลตำบลป่าช้าง

อนุมัติ
(นายพิชิต ผัดเป้า.)
รองนายกเทศมนตรี ปฏิบัติราชการแทน
นายกเทศมนตรีตำบลป่าช้าง

วันที่

แบบแปลน

มาตราส่วน

เลขที่แบบ

โบสถ์คาทอลิก แม่พระราชินีแห่งครอบครัว

ทางหลวงแผ่นดินหมายเลข ๑๑๓๐

ซอย 2


ซอย 1

น้ำแม่สลอง

แผนที่พอลังเซป โครงการก่อสร้างวางระบายน้ำ
คลล.พร้อมฝาบด บ้านปางปูเลย หมู่ที่ 5


แผนที่พอลังเซป โครงการก่อสร้างวางระบายน้ำ คลล. พร้อมฝาบด ซอย 2 จำนวน 2 จุด บ้านปางปูเลย หมู่ที่ 5
มาตราส่วน no



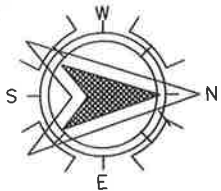

ถนน คลล์. เดิม

ซอย 1

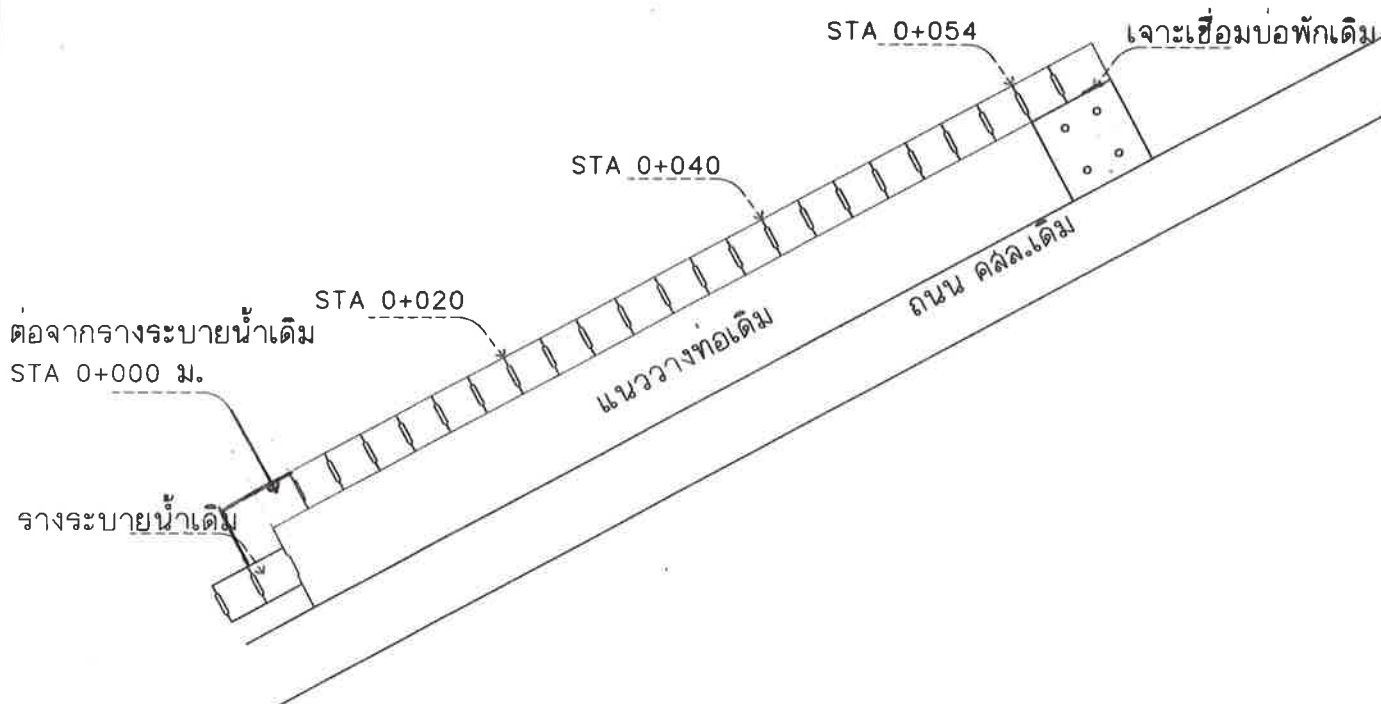

ต่อจากรางระบายน้ำเดิม
STA 0+000 ม.

รางระบายน้ำเดิม

STA 0+054
เจาะเชื่อมบ่อพักเดิม
STA 0+040
ถนน คลล์. เดิม
แนววางท่อเดิม
STA 0+020

แปลนรางระบายน้ำ
มาตราส่วน no



เทศบาลตำบลป่าซาง
อำเภอแม่จัน จังหวัดเชียงราย

โครงการ
โครงการก่อสร้างรางระบายน้ำ คลล์.
พร้อมฝาบด ซอย 2

สถานที่
บ้านปางปูเลม ม. 5
ต.ป่าซาง อ.แม่จัน จ.เชียงราย

สำรวจ/เขียนแบบ
(นางสาวมณีนุช กานต์ นาสาลี)
เขียนแบบ

สำรวจ/ออกแบบ
(นายปฐวิทย์ เกษวิริยะการ)
นายช่างโยธาชำนาญงาน


ตรวจสอบ
(นายชิตชัย ปินทรายมูล)
หัวหน้าฝ่ายการโยธา

ตรวจสอบ
(นายฉมพล บึงเงิน)
ผู้อำนวยการกองช่าง


เห็นชอบ
(นายคำเนน อึ้งนอก.)
ปลัดเทศบาลตำบลป่าซาง

อนุมัติ
(นายพิเชิด ศักดิ์เป้า.)
รองนายกเทศมนตรี ปฏิบัติราชการแทน
นายกเทศมนตรีตำบลป่าซาง

วันที่	
แบบแสดง	
มาตราส่วน	
เลขที่แบบ	

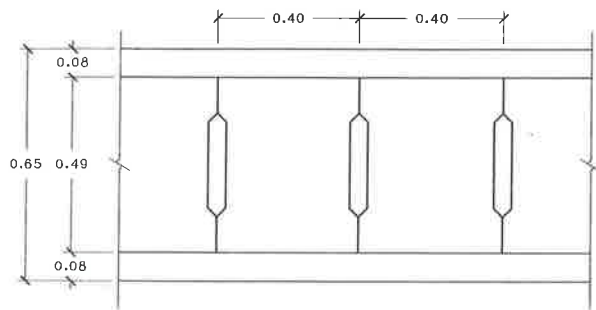



แปลนรางระบายน้ำความกว้างภายในเฉลี่ย 0.40 เมตร
Scale 1:15

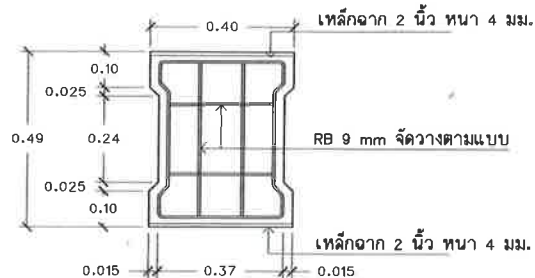


แปลนฝารางระบายน้ำความกว้างภายในเฉลี่ย 0.40 เมตร(หรือเฉลี่ยตามภาพพื้นที่)
Scale 1:15

หมายเหตุ

1. ความลึกของรางขึ้นอยู่กับสภาพหน้างานจริง โดยให้ผู้ควบคุมงานเป็นผู้พิจารณากำหนด กรณีที่รางระบายน้ำตัดผ่าน ผิวจราจร และถนน คลล.เดิม ให้ใช้เหล็กเสริมตามแบบ

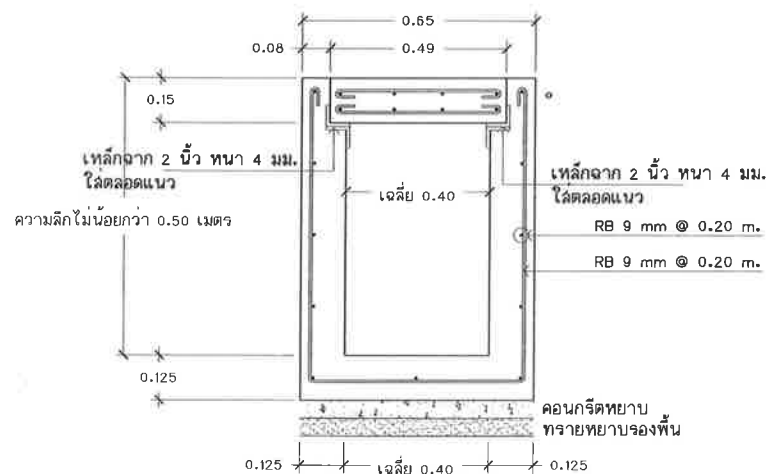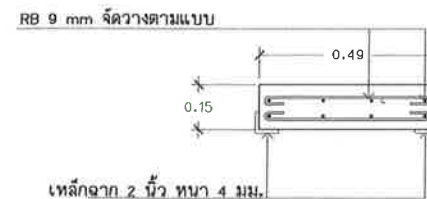

รูปตัดรางระบายน้ำ จุดที่ 1 STA 0+000 ม.
Scale no

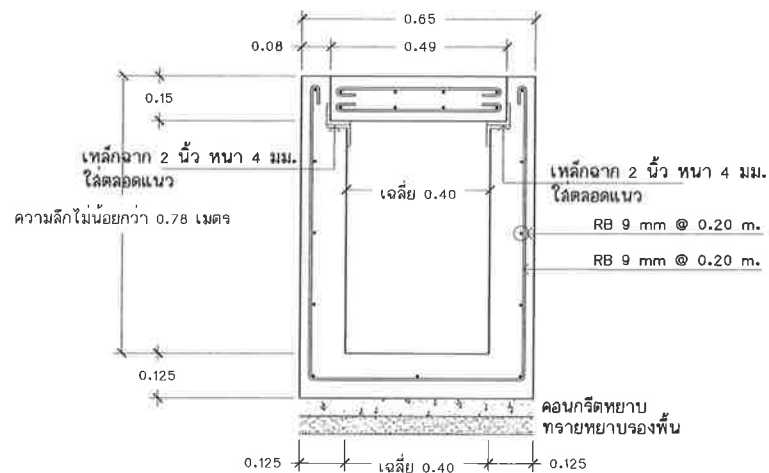

รูปตัดรางระบายน้ำ จุดที่ 1 STA 0+020 ม.
Scale no



เทศบาลตำบลป่าซาง
อำเภอแม่จัน จังหวัดเชียงราย

โครงการ

โครงการก่อสร้างรางระบายน้ำ คลล.
พร้อมฝาบด ชอย 2

สถานที่

บ้านปางปูเลม ม. 5
ต.ป่าซาง อ.แม่จัน จ.เชียงราย

สำรวจ/เขียนแบบ

(นางสาวมัญญชานต์ ปาลาล์)
เขียนแบบ

สำรวจ/ออกแบบ

(นายปฏิภาณ เกษวิริยะการ)
นายช่างโยธาชำนาญงาน

ตรวจสอบ

(นายศุภชัย ปิ่นทวยมูล)
หัวหน้าฝ่ายการโยธา

ตรวจสอบ

(นายสมพล บังเงิน)
ผู้อำนวยการกองช่าง

เห็นชอบ

(นายดำเนิน ยี่งนอก.)
ปลัดเทศบาลตำบลป่าซาง

อนุมัติ

(นายพิชิต ผัดเป่า.)


รองนายกเทศมนตรี ปฏิบัติราชการแทน
นายกเทศมนตรีตำบลป่าซาง

วันที่


แบบแสดง

มาตราส่วน


เลขที่แบบ

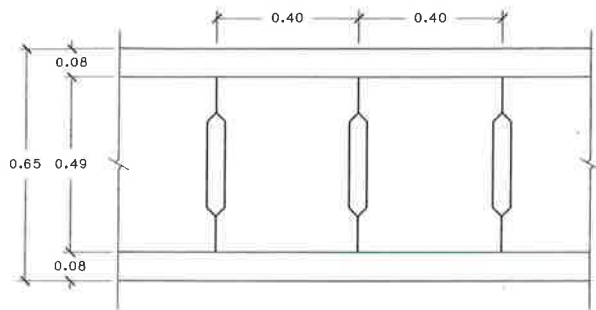


แปลนวางระบายน้ำความกว้างภายในเฉลี่ย 0.40 เมตร
Scale 1:15

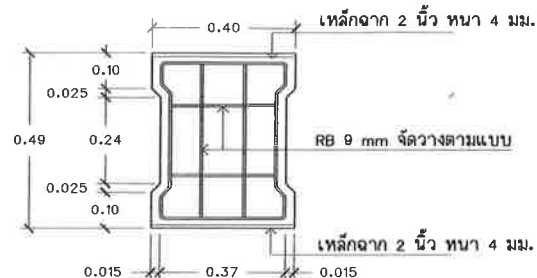


แปลนวางระบายน้ำความกว้างภายในเฉลี่ย 0.40 เมตร (หรือเฉลี่ยตามสภาพพื้นที่)
Scale 1:15

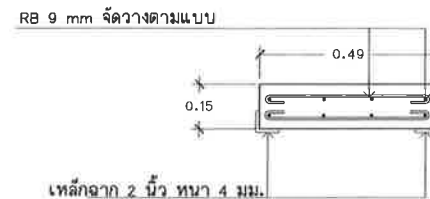

เหล็กฉาก 2 นิ้ว ทนไฟ 4 มม.

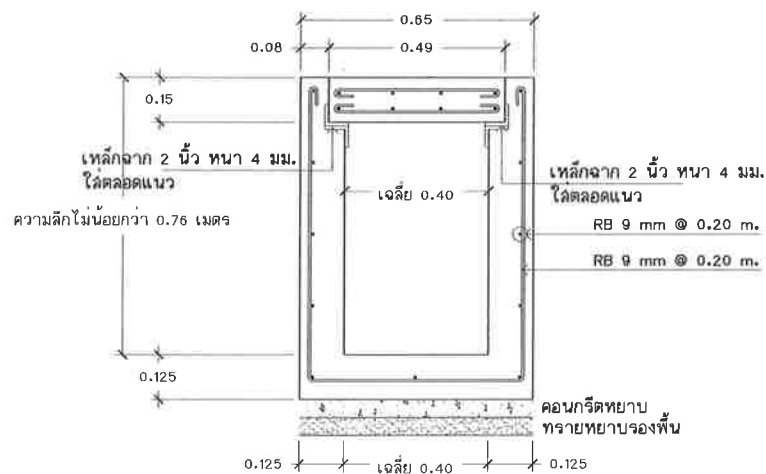

รูปตัดวางระบายน้ำ จุดที่ 1 STA 0+040 ม.
Scale 1:15

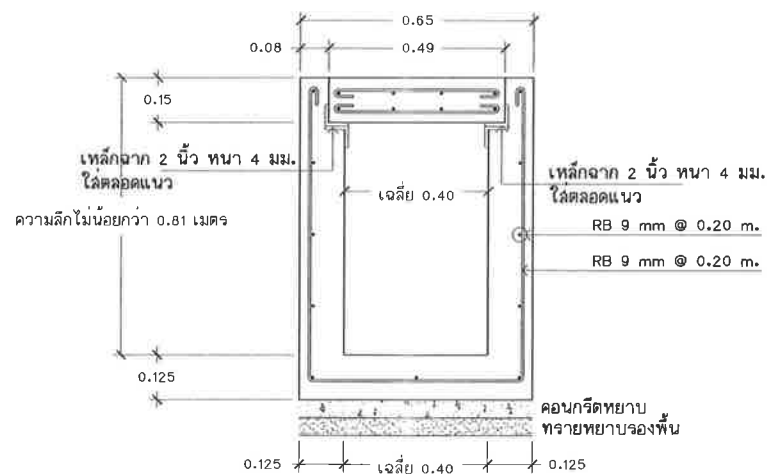

รูปตัดวางระบายน้ำ จุดที่ 1 STA 0+54 ม.
Scale 1:15

หมายเหตุ

1. ความลึกของรางขึ้นอยู่กับสภาพหน้างานจริง โดยให้ผู้ควบคุมงานเป็นผู้พิจารณากำหนด กรณีที่รางระบายน้ำตัดผ่าน ผิวจราจร และถนน คลล.เดิม ให้ใช้เหล็กเสริมตามแบบ



เทศบาลตำบลป่าช้า
อำเภอแม่จัน จังหวัดเชียงราย

โครงการ

โครงการก่อสร้างรางระบายน้ำ คลล.
พร้อมฝาดัด ขย 2

สถานที่

บ้านปางปูเลม ม.5
ต.ป่าช้า อ.แม่จัน จ.เชียงราย

สำรวจ/เขียนแบบ

(นางสาวมัญญานต์ บาลาลี)
เขียนแบบ

สำรวจ/ออกแบบ

(นายปฏิภาณ เกษวิริยะการ)
นายช่างโยธาชำนาญงาน

ตรวจสอบ

(นายธิตชัย ปินทรายมูล)
หัวหน้าฝ่ายการโยธา

ตรวจสอบ

(นายฉมพล บังเงิน)
ผู้อำนวยการกองช่าง

เห็นชอบ

(นายดำเนิน ยืนนอก.)
ปลัดเทศบาลตำบลป่าช้า

อนุมัติ

(นายพิชิต สัตต์เป้า.)


รองนายกเทศมนตรี ปฏิบัติราชการแทน
นายกเทศมนตรีตำบลป่าช้า

วันที่



แบบแสดง

มาตราส่วน


เลขที่แบบ

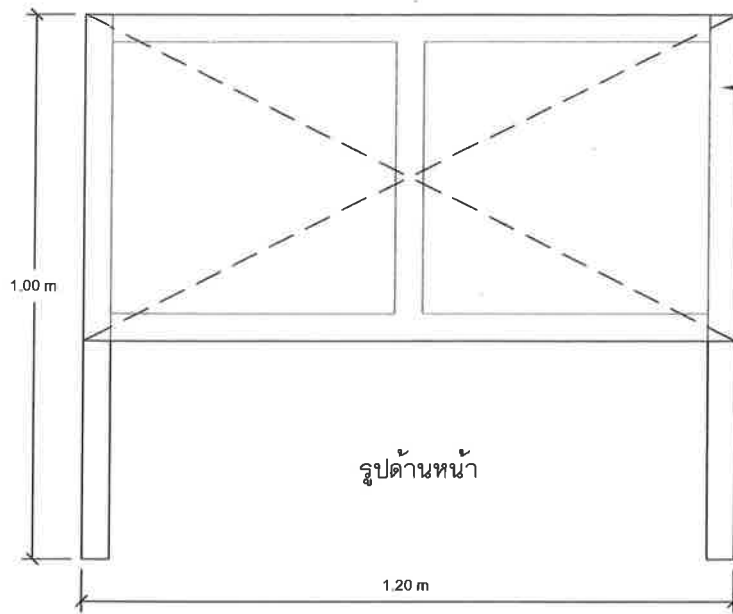

โครงคร่าวป้าย (เหล็กหรือไม้)

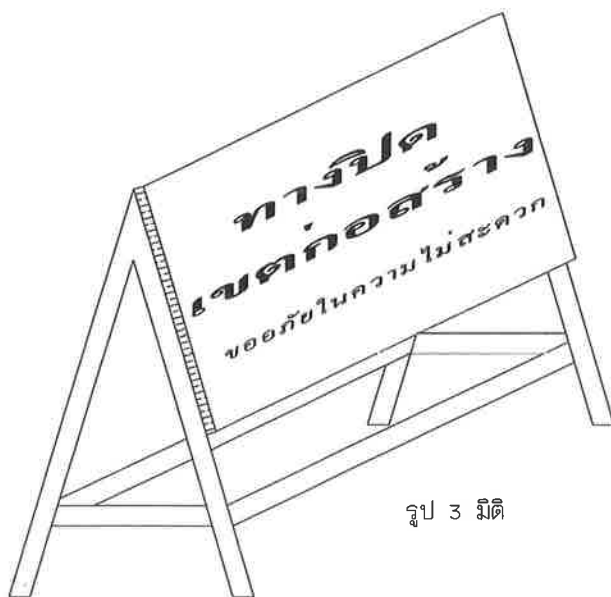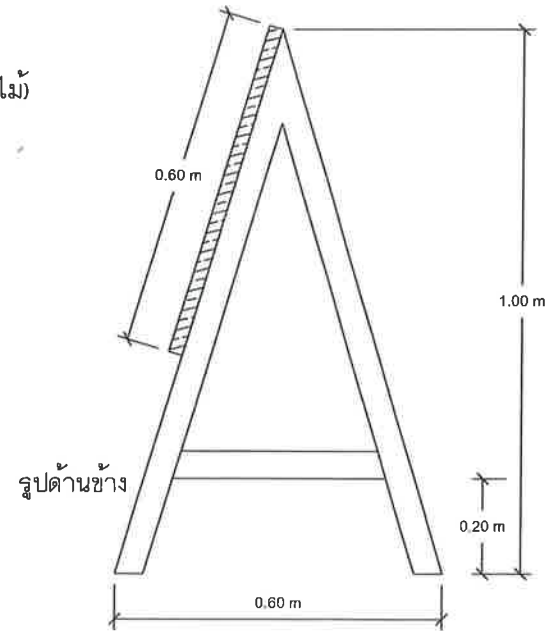

รูป 3 มิติ

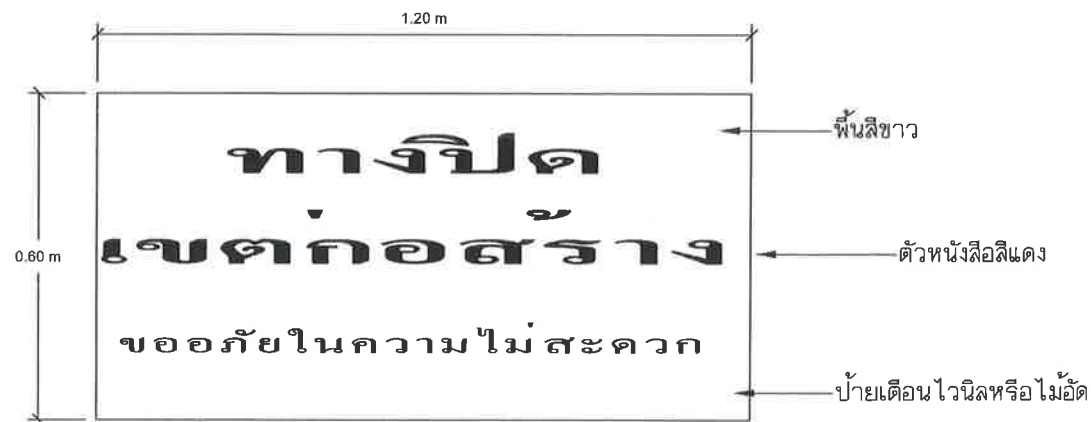

ติดตั้งไม่น้อยกว่า 3 ป้าย ตำแหน่งติดตั้ง (จุดเริ่มต้นโครงการ, จุดสิ้นสุดโครงการ, ระหว่างกลางของจุดเริ่มต้นและสิ้นสุด)

ขยายป้ายเตือน None Scale



เทศบาลตำบลป่าซาง
อำเภอแม่จัน จังหวัดเชียงราย

โครงการ
โครงการก่อสร้างรางระบายน้ำ คลล.
พร้อมฝาปิด ซอย 2

สถานที่
บ้านปางปูเลม ม.5
ต.ป่าซาง อ.แม่จัน จ.เชียงราย

สำรวจ/เขียนแบบ
(นางสาวมณีนุช กานต์ บำลือ)
เขียนแบบ

สำรวจ/ออกแบบ
(นายปฏิภาณ เกษวิริยะการ)
นายช่างโยธาชำนาญงาน


ตรวจสอบ
(นายสิริชัย ปินทรายมูล)
หัวหน้าฝ่ายการโยธา

ตรวจสอบ
(นายลพพล บังเงิน)
ผู้อำนวยการกองช่าง

เห็นชอบ
(นายดำเนิน อึ้งนอก.)
ปลัดเทศบาลตำบลป่าซาง


อนุมัติ
(นายพิชิต ผัดเป่า.)
รองนายกเทศมนตรี ปฏิบัติราชการแทน
นายกเทศมนตรีตำบลป่าซาง

วันที่
แบบแสดง
มาตราส่วน
เลขที่แบบ

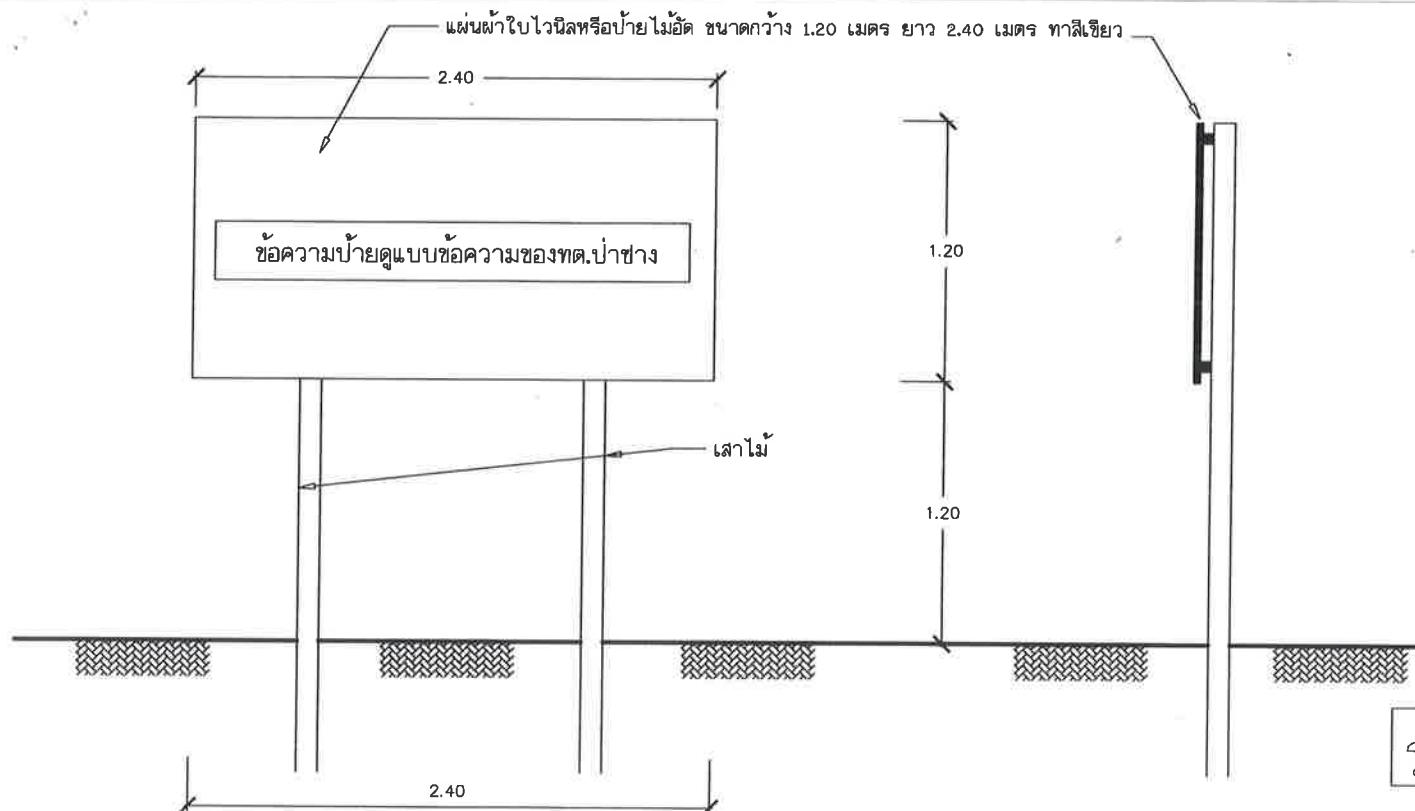

รูปด้านหน้า 1: 25

รูปด้านข้าง 1: 25

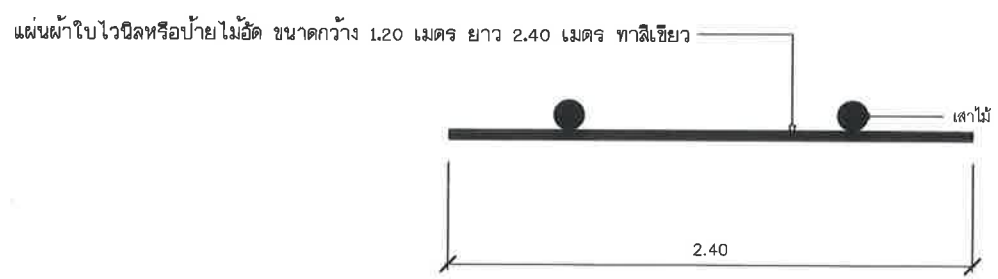

รูปแปลน 1: 25

- รายการประกอบแบบ
1. พื้นป้ายทาสีเขียว
 2. ตัวหนังสือข้อความใช้สีขาว
 3. ขนาดตัวหนังสือกำหนดตามความเหมาะสมตามข้อความที่กำหนด
 4. แผ่นป้ายขนาด 1.20 เมตร ยาว 2.40 เมตร

หมายเหตุ

-จุดติดตั้งกำหนดตามความเหมาะสม ในหน่วยงาน สามารถมองเห็นได้ชัดเจน

รายละเอียดประกอบ แบบป้ายมาตรฐานสำหรับโครงการก่อสร้างของเทศบาลตำบลป่าช่าง



เทศบาลตำบลป่าช่าง
อำเภอแม่จัน จังหวัดเชียงราย

โครงการ
โครงการก่อสร้างรางระบายน้ำ คลล.
พร้อมฝาบด ซอย 2

สถานที่
บ้านปางบุญเลย์ ม.5
ต.ป่าช่าง อ.แม่จัน จ.เชียงราย

สำรวจ/เขียนแบบ
(นางสาวมัญญชานต์ บำคำลี)
เขียนแบบ

สำรวจ/ออกแบบ
(นายปฏิภาณ เพชรวิริยะการ)
นายช่างโยธาชำนาญงาน

ตรวจล่อบ
(นายธีตชัย ปินทรายมูล)
หัวหน้าฝ่ายการโยธา

ตรวจล่อบ
(นายล้มพล บั้งเงิน)
ผู้อำนวยการกองช่าง

เห็นชอบ
(นายคำเนิน ยั่งยืน)
ปลัดเทศบาลตำบลป่าช่าง

อนุมัติ
(นายพิชิต ผัดเป้า.)
รองนายกเทศมนตรี ปฏิบัติราชการแทน
นายกเทศมนตรีตำบลป่าช่าง

วันที่
แบบแสดง
มาตราส่วน
เลขที่แบบ



เทศบาลตำบลป่าช้า
อำเภอแม่จัน จังหวัดเชียงราย

โครงการ
โครงการก่อสร้างรางระบายน้ำ คลล.
พร้อมฝาบด ชอย 2

สถานที่
บ้านปางปูเลย ม.5
ต.ป่าช้า อ.แม่จัน จ.เชียงราย

สำรวจ/เขียนแบบ
(นางสาวมัญญานุช ปาลาล)
เขียนแบบ
สำรวจ/ออกแบบ
(นายปฏิภาณ เกษวิริยะการ)
นายช่างโยธาชำนาญงาน


ตรวจสอบ
(นายชิตชัย ปินทรามูล)
หัวหน้าฝ่ายการโยธา

ตรวจสอบ
(นายสมพล บังเงิน)
ผู้อำนวยการกองช่าง


เห็นชอบ
(นายดำเนิน ยืนนอก.)
ปลัดเทศบาลตำบลป่าช้า

อนุมัติ
(นายพิชิต ฝัดเป้า.)
รองนายกเทศมนตรี ปฏิบัติราชการแทน
นายกเทศมนตรีตำบลป่าช้า


วันที่
แบบแปลน
มาตราส่วน
เลขที่แบบ

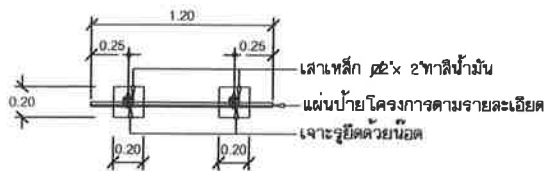


แบบรูปแปลนป้ายโครงการ 1:25

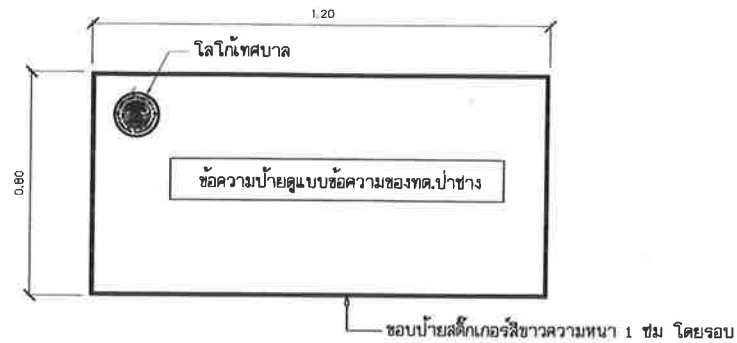

แบบรูปด้านข้างป้ายโครงการ 1:25

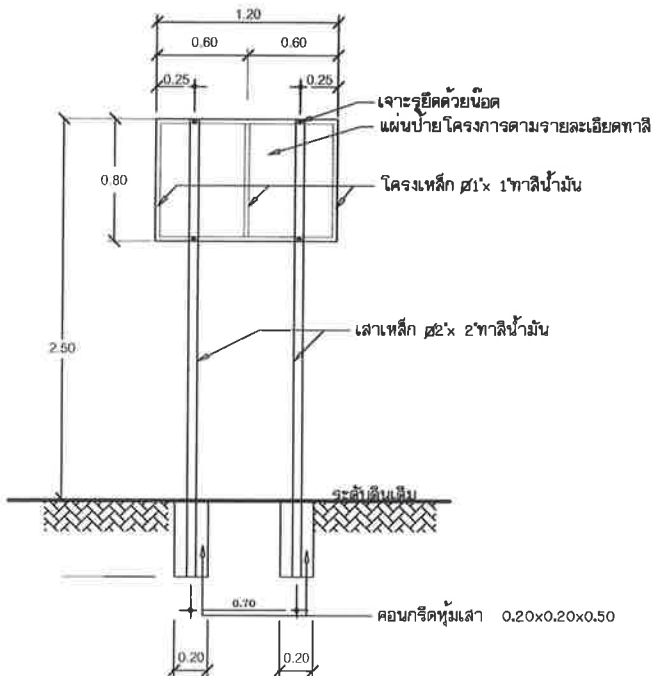

แบบรูปโครงเหล็กป้ายโครงการ 1:25

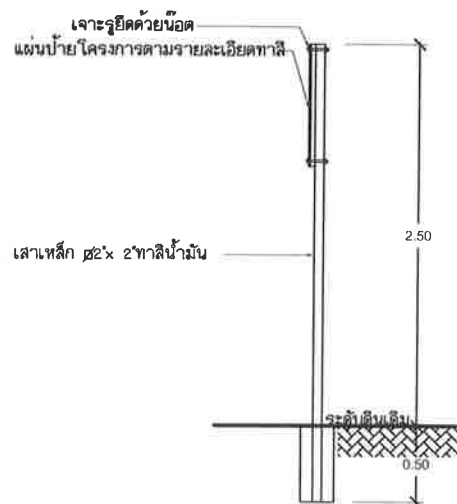

รายการประกอบแบบ
1.เสาเหล็กทาลีน้ำมัน (ใช้ลิ้นน้ำมัน)
2.แผ่นป้ายแผ่นเหล็ก พื้นป้ายทาลีน้ำมันทั้ง 2 ด้าน (ใช้ลิ้นน้ำมัน)
3.ตัวหนังสือสีขาวใช้เป็นสติกเกอร์ติดเท่านั้น
4.ขนาดตัวหนังสือกำหนดตามความเหมาะสมตามข้อความที่กำหนด
5.แผ่นป้ายแผ่นเหล็กขนาด 0.80 เมตร ยาว 1.20 เมตร

หมายเหตุ

- จุดที่ตั้งกำหนดตามความเหมาะสมในหน่วยงานที่สามารถมองเห็นให้ชัดเจน
- ก่อนดำเนินการทาสีจริงให้ทาสีก่อน