



ประกาศเทศบาลตำบลป่าซาง

เรื่อง เผยแพร่ราคากลาง และวิธีการคำนวณราคากลางการจัดซื้อจัดจ้าง

ตาม พระราชบัญญัติการจัดซื้อจัดจ้างและการบริหารพัสดุภาครัฐ พ.ศ. 2560 มาตรา 63 บัญญัติให้ภายใต้บังคับมาตรา 62 ให้หน่วยงานของรัฐประกาศรายละเอียดข้อมูลราคากลางและการคำนวณราคากลางในระบบเครือข่ายสารสนเทศของกรมบัญชีกลางตามวิธีการที่กรมบัญชีกลางกำหนด และประกาศคณะกรรมการราคากลางและขึ้นทะเบียนผู้ประกอบการ เรื่อง หลักเกณฑ์และวิธีการกำหนดราคากลางงานก่อสร้าง ลงวันที่ 19 ตุลาคม 2560 ข้อ 2.1.20 ในการจ้างก่อสร้างทุกครั้ง ให้หน่วยงานของรัฐที่จะมีการจ้างก่อสร้างประกาศเปิดเผยข้อมูลราคากลาง ทางเว็บไซต์ของหน่วยงานของรัฐนั้น และทางเว็บไซต์ของกรมบัญชีกลาง (www.gprocurement.go.th) นั้น

เทศบาลตำบลป่าซางได้จัดทำราคากลางงานก่อสร้าง รายละเอียดดังนี้

1. โครงการก่อสร้างรางระบายน้ำ คสล.พร้อมฝापิด คสล. บ้านป่าซาง หมู่ที่ 3 ราคากลางคำนวณ 95,355.10 บาท (เก้าหมื่นห้าพันสามร้อยห้าสิบบาทสิบสตางค์)

เพื่อให้เกิดความโปร่งใส เปิดโอกาสให้มีการแข่งขันอย่างเป็นธรรมและเป็นการส่งเสริมให้ภาคประชาชนมีส่วนร่วมในการตรวจสอบการจัดซื้อจัดจ้างภาครัฐ เทศบาลตำบลป่าซางจึงขอประกาศเผยแพร่ราคากลางและรายละเอียดการคำนวณราคากลาง ตามเอกสารที่แนบท้ายประกาศนี้

ประกาศ ณ วันที่ 20 เดือน มีนาคม พ.ศ. 2568

(นายโชคเอก พาณิชญากิจ)
นายกเทศมนตรีตำบลป่าซาง

..... ปลัดเทศบาล
..... หัวหน้ากอง
..... ตรวจสอบ
..... รองนายก

**การเปิดเผยราคากลางและการคำนวณราคากลางงานก่อสร้าง
ตารางแสดงวงเงินงบประมาณที่ได้รับจัดสรรและราคากลางในงานก่อสร้าง**

1.ชื่อโครงการ โครงการก่อสร้างรางระบายน้ำ คสล.พร้อมฝापิด คสล. บ้านป่าซาง หมู่ที่ 3 ตำบลป่าซาง อำเภอแม่จัน จังหวัดเชียงราย

หน่วยงานเจ้าของโครงการ กองช่าง เทศบาลตำบลป่าซาง อำเภอแม่จัน จังหวัดเชียงราย

2.วงเงินงบประมาณที่ได้รับ เป็นเงิน 98,000.- บาท (เก้าหมื่นแปดพันบาทถ้วน)

3.ลักษณะงานโดยสังเขป

ก่อสร้างรางระบายน้ำ คสล.พร้อมฝापิด คสล. บ้านป่าซาง หมู่ที่ 3 จำนวน 98,000.-บาท เพื่อจ่ายเป็นค่าก่อสร้างรางระบายน้ำคสล.พร้อมฝापิด คสล.พร้อมฝापิด คสล.ปริมาณงาน ขนาดกว้าง 0.40 เมตร ยาว 40.00 เมตร ความลึกเฉลี่ย 0.45 เมตร รายละเอียดตามประมาณการงานก่อสร้างและตามแบบแปลนที่เทศบาลตำบลป่าซางกำหนด

4.ราคากลางคำนวณ ณ วันที่ 19 มีนาคม 2568

เป็นเงิน 95,355.10 บาท (เก้าหมื่นห้าพันสามร้อยห้าสิบบาทสิบสตางค์)

5.บัญชีประมาณราคากลาง

5.1 แบบแสดงรายการปริมาณงานและราคา ปร.4

5.2 แบบสรุปค่าก่อสร้าง ปร.5

6.รายชื่อคณะกรรมการกำหนดราคากลาง

6.1 นายสมพล บั้งเงิน	ประธานกรรมการ
6.2 นายปฏิภาณ เกษวิริยะการ	กรรมการ
6.3 นางภคภรณ์ กาวิน	กรรมการ

แบบ ปร.5 (ก)

สรุปรายการประมาณราคาก่อสร้าง

โครงการ ก่อสร้างรางระบายน้ำ คสล.พร้อมฝาบด คสล. บ้านป่าซาง หมู่ที่ 3
 สถานที่ก่อสร้าง บ้านป่าซาง หมู่ที่ 3 ตำบลป่าซาง อ.แม่จัน จ.เชียงราย
 แบบเลขที่ ตามแบบ ทต. ป่าซางกำหนด
 หน่วยงาน เทศบาลตำบลป่าซาง อ.แม่จัน จ.เชียงราย
 แบบ ปร.4 มีจำนวน 1 แผ่น
 เมื่อวันที่ 19 มีนาคม 2568

ลำดับ	รายการ	ค่างานต้นทุน	ค่าดำเนินการ	ค่าก่อสร้าง	หมายเหตุ
1	ก่อสร้างรางระบายน้ำ คสล.พร้อมฝาบด กว้าง 0.40 ม. ยาวรวม 40 ม. ความลึกเฉลี่ย 0.45 ม. ตามแบบ ทต. ป่าซางกำหนด	72,513.25	1.3091	94,927.10	
2	ป้ายประชาสัมพันธ์ (ไวน์ล)	428.00	1.0000	428.00	
	Factor F งานอาคาร				
	เงินล่วงหน้าจ่าย 0 %				
	เงินประกันผลงาน 0 %				
	ดอกเบี้ยเงินกู้ 7%				
	ภาษีมูลค่าเพิ่ม 7 %				
สรุป		รวมค่าก่อสร้างทั้งสิ้น 95,355.10			
ระยะเวลาก่อสร้าง 45 วัน		ตัวอักษร เก้าหมื่นห้าพันสามร้อยห้าสิบห้าบาทสิบสตางค์			

*หมายเหตุ รวมค่าทดสอบวัสดุก่อสร้างต่างๆไว้แล้ว

(ลงชื่อ)

(นายสมพล บังเงิน)

ประธานกรรมการกำหนดราคากลาง

ผู้อำนวยการกองช่าง

(ลงชื่อ)

(นายปฏิภาณ เกษวิริยะการ)

กรรมการกำหนดราคากลาง

นายช่างโยธาชำนาญงาน

(ลงชื่อ)

(นางภคกรณ์ กาวิน)

กรรมการกำหนดราคากลาง

เจ้าพนักงานธุรการชำนาญงาน

(ลงชื่อ)

(นายดำเนิน ยี่งนอก)

เห็นชอบ

ปลัดเทศบาลตำบลป่าซาง

(ลงชื่อ)

(นายโชคเอก พาณิษฐากิจ)

อนุมัติ

นายกเทศมนตรีตำบลป่าซาง

วันที่

สรุปรายการประมาณราคาก่อสร้าง

โครงการ ก่อสร้างรางระบายน้ำ คสล.พร้อมฝาบด คสล. บ้านป่าซาง หมู่ที่ 3

สถานที่ก่อสร้าง บ้านป่าซาง หมู่ที่ 3 ตำบลป่าซาง อ.แม่จัน จ.เชียงราย

ลำดับ	รายการ	จำนวน	หน่วย	ราคาวัสดุ		ค่าแรงงาน		ราคารวม	หมายเหตุ
				ราคาต่อ หน่วย	ราคารวม	ราคาต่อ หน่วย	ราคารวม		
จุดที่ 1	ก่อสร้างรางระบายน้ำ คสล. กว้าง 0.40 เมตร ยาว	40.00	เมตร						
1	ดินขุด	22.82	ลบ.ม.		-	112.00	2,555.28	2,555.28	
2	ทรายหยาบรองพื้น	1.30	ลบ.ม.	560.75	728.98	112.00	145.60	874.58	
3	คอนกรีตหยาบ	1.30	ลบ.ม.	1,710.28	2,223.36	327.00	425.10	2,648.46	
4	คอนกรีตโครงสร้าง 240 ksc	6.50	ลบ.ม.	1,815.42	11,800.23	327.00	2,125.50	13,925.73	
5	เหล็ก RB 9 SR 24	289.420	กก.	21.44	6,206.54	4.40	1,273.45	7,479.99	
6	ลวดผูกเหล็ก	7.24	กก.	49.07	355.05		-	355.05	
7	เหล็กฉาก ขนาด 2" หนา 4 มม.	245.33	กก.	27.84	6,830.53	10.00	2,453.33	9,283.87	
8	ไม้แบบสำหรับงานอย่างง่าย	48.00	ตร.ม.	134.35	6,448.80	139.00	6,672.00	13,120.80	
	ฝารางระบายน้ำคอนกรีตเสริมเหล็ก								
1	คอนกรีตโครงสร้าง 240 ksc	2.74	ลบ.ม.	1,815.42	4,965.90	327.00	894.48	5,860.38	
2	เหล็ก RB 9 SR 24	344.629	กก.	21.44	7,390.49	4.40	1,516.37	8,906.86	
3	ลวดผูกเหล็ก	8.62	กก.	49.07	422.77		-	422.77	
4	ไม้แบบสำหรับงานอย่างง่าย	25.90	ตร.ม.	134.35	3,479.53	139.00	3,599.96	7,079.49	
รวมวัสดุและค่าแรง					50,852.83		21,661.07	72,513.25	

*หมายเหตุ ราคา ปร.4 ยังไม่รวมค่า Factor F ภาษี และค่าดำเนินการ

แบบแสดงการคำนวณ และเหตุผลความจำเป็น
สำหรับค่าใช้จ่ายพิเศษตามข้อกำหนดฯ

รายการ	ป้ายโครงการก่อสร้าง		
ชื่อโครงการ	ก่อสร้างวางระบายน้ำ คสล.พร้อมฝาบด คสล. บ้านป่าซาง หมู่ที่ 3		
สถานที่ก่อสร้าง	บ้านป่าซาง หมู่ที่ 3 ตำบลป่าซาง อ.แม่จัน จ.เชียงราย	แบบเลขที่	
หน่วยงานเจ้าของโครงการ / งานก่อสร้าง	เทศบาลตำบลป่าซาง อ.แม่จัน จ.เชียงราย		
คำนวณราคากลางโดย คณะกรรมการกำหนดราคากลาง			
เหตุผลและความจำเป็นที่ต้องมีค่าใช้จ่ายพิเศษ ตามข้อกำหนดฯ รายการนี้			
ป้ายโครงการก่อสร้าง เพื่อแสดงรายละเอียดงานก่อสร้าง			

ลำดับที่	รายการ	จำนวน	หน่วย	จำนวน		หมายเหตุ
				ราคาต่อหน่วย	จำนวนเงิน	
1	ป้ายประชาสัมพันธ์ (ไว้นิล)	1	ชุด	428.00	428.00	
	รวม				428.00	



โครงการก่อสร้างระบายน้ำ คลล. พร้อมฟาบิด คลล. บ้านป่าซาง หมู่ที่ 3

ต.ป่าซาง อ.แม่จัน จ.เชียงราย



เทศบาลตำบลป่าช้า
อำเภอแม่จัน จังหวัดเชียงราย

โครงการ

โครงการก่อสร้างระบบน้ำ คล.ล.
พร้อมฝายปิด คล.ล. บ้านป่าช้า หมู่ที่ 3

สถานที่

บ้านป่าช้า ม. 3

ต.ป่าช้า อ.แม่จัน จ.เชียงราย

สำรวจ/เขียนแบบ

(นางสาวณัฐกานต์ ปาลาลี)
เขียนแบบ

สำรวจ/ออกแบบ

(จาลินเอกศรีวงศ์ เปรมภู)
นายช่างโยธาปฏิบัติงาน

ตรวจสอบ

(นายวิภาณ เกษวิริยการ)
นายช่างโยธาชำนาญงาน

ตรวจสอบ

(นายสมพล บึงเงิน)
ผู้อำนวยการกองช่าง

เห็นชอบ

(นายดำเนน ยืนเอก.)
ปลัดเทศบาลตำบลป่าช้า

อนุมัติ


(นายพิชิต ตัดบ้าน.)
รองนายกเทศมนตรี ปฏิบัติราชการแทน
นายกเทศมนตรีตำบลป่าช้า

วันที่

แบบแสดง

มาตรฐาน

เลขที่แบบ

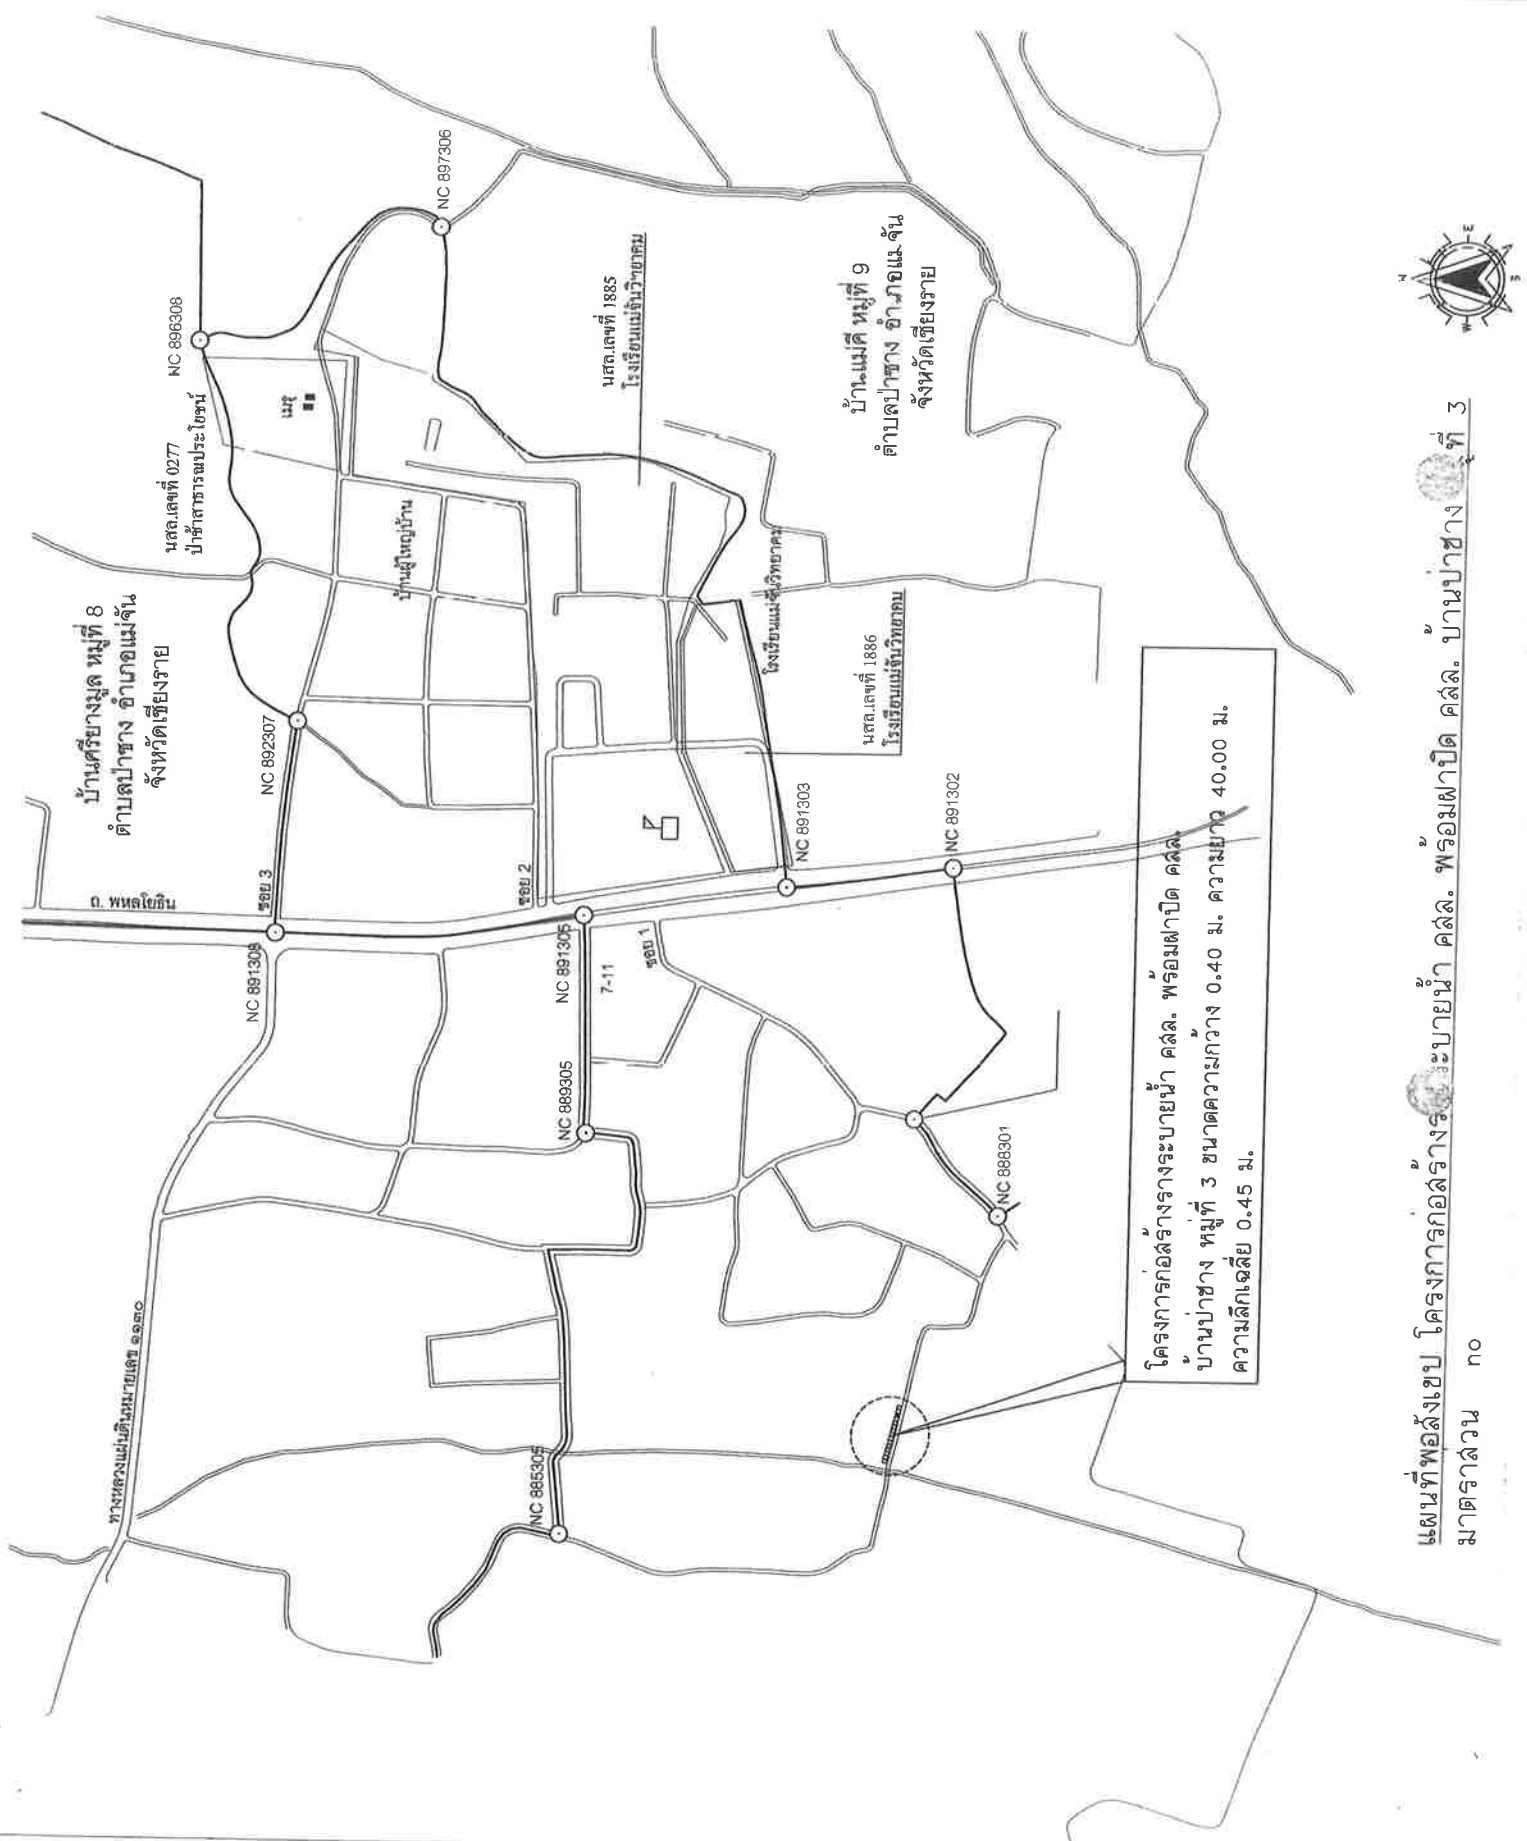

มาตรฐาน no





โครงการก่อสร้างระบบระบายน้ำ คลล. พร้อมฝายปิด คลล. บ้านป่าซาง หมู่ที่ 3

สถานที่

บ้านป่าซาง ม.3

ต.ป๋าชาง อ.แม่จัน จ.เชียงราย

สำราญ/เขียนแบบ

จุดสิ้นสุดโครงการความยาว 40.0 เมตร

(นางสาวณัฐกานต์ บาลำลิ)
เขียนแบบ

สำรวจ/ออกแบบ

[illegible]

(เจ้าสิบเอกเกรียงศักดิ์ เป็นมูล)
นายช่างโยธาปฏิบัติงาน

ตราวงล้อ

(นายบดินทร์ เกษวิริยะการ)
นายช่างโยธาชำนาญงาน




(นายดำเนิน ยิ่งนวก.)
ปลัดเทศบาลตำบลป่าซาง

๔๙๓

(นายพิชิต นิตะป๋าย)
รองนายกเทศมนตรี ปฏิบัติราชการแทน







ความกว้าง 0.40 เมตร ความยาว 40.00 เมตร ความลึกเฉลี่ย 0.45 เมตร

โครงการระบายนํ้า

no



เทศบาลตำบลป่าช้าง

อำเภอแม่จัน จังหวัดเชียงราย

โครงการ

โครงการก่อสร้างระบบระบายน้ำ คลล.
พร้อมฝายปิด คลล. บ้านป่าช้าง หมู่ที่ 3

สถานที่

บ้านป่าช้าง ม. 3

ต.ป่าช้าง อ.แม่จัน จ.เชียงราย

สำรวจ/เขียนแบบ

(นางสาวณัฐกานต์ บาลาลี)
เขียนแบบ

สำรวจ/ออกแบบ

(จลนพรเกษมสันต์ เป็นนุช)
นายช่างโยธาชำนาญงาน

ตรวจสอบ

(นายสุวิทย์ เกษมวิริยะการ)
นายช่างโยธาชำนาญงาน

ตรวจสอบ

(นายสมพล บังเงา)
ผู้อำนวยการกองช่าง

เห็นชอบ

(นายดำเจิน ยิ่งนอก.)
ปลัดเทศบาลตำบลป่าช้าง

อนุมัติ

(นายพิชิต ด้ลเป้า.)
รองนายกเทศมนตรี ปฏิบัติราชการแทน
นายกเทศมนตรีตำบลป่าช้าง

วันที่


แบบแสดง

มาตราส่วน

เลขที่แบบ

หมายเหตุ


1. ความลึกของรางขึ้นอยู่กับสภาพหน้างานจริง โดยให้ผู้ควบคุมงานเป็นผู้พิจารณากำหนด กรณีที่รางระบายน้ำตัดผ่าน ผิวจราจร และถนน คลล.เดิม ให้ใช้เหล็กเสริมตามแบบ

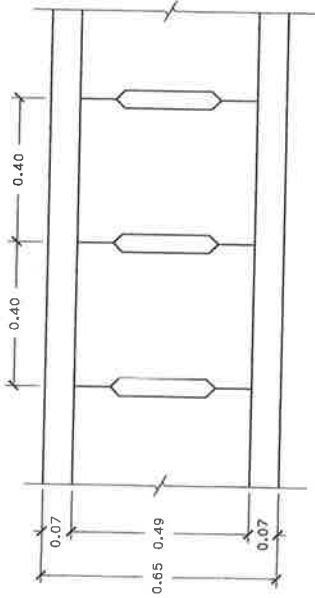


แบบร่างระบบระบายน้ำความกว้างภายในเฉลี่ย 0.40 เมตร
Scale 1:15



ขยายภาพระบายน้ำ

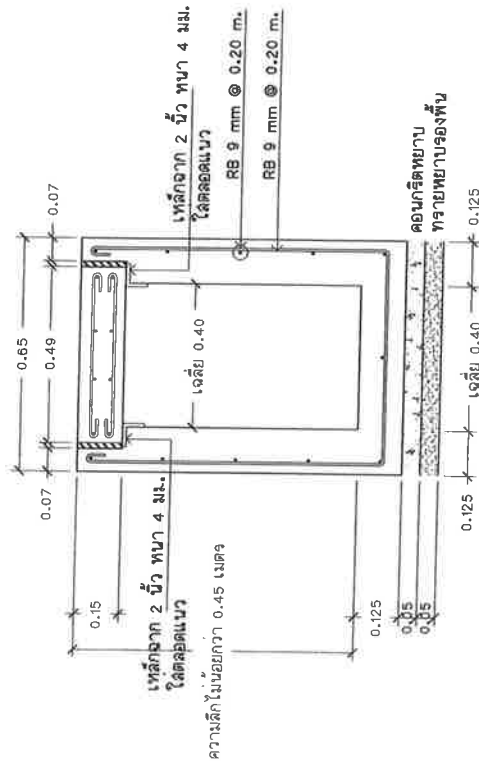

รูปตัดร่างระบบระบายน้ำ
Scale 1:15

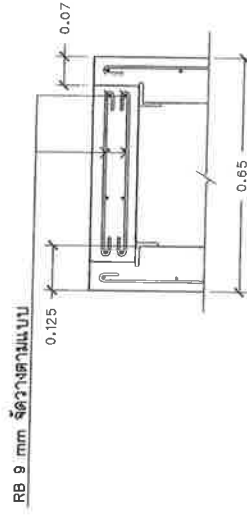

ขยายภาพระบายน้ำ



เทศบาลตำบลป่าซาง
อำเภอแม่จัน จังหวัดเชียงราย

โครงการ


สถานที่

บ้านป่าซาง ม. 3
ต.ป่าซาง อ.แม่จัน จ.เชียงราย

สำรวจ/เขียนแบบ














นายกเทศมนตรีตำบลป่าซาง

วันที่

แบบแสดง

มาตรฐาน

เลขที่แบบ

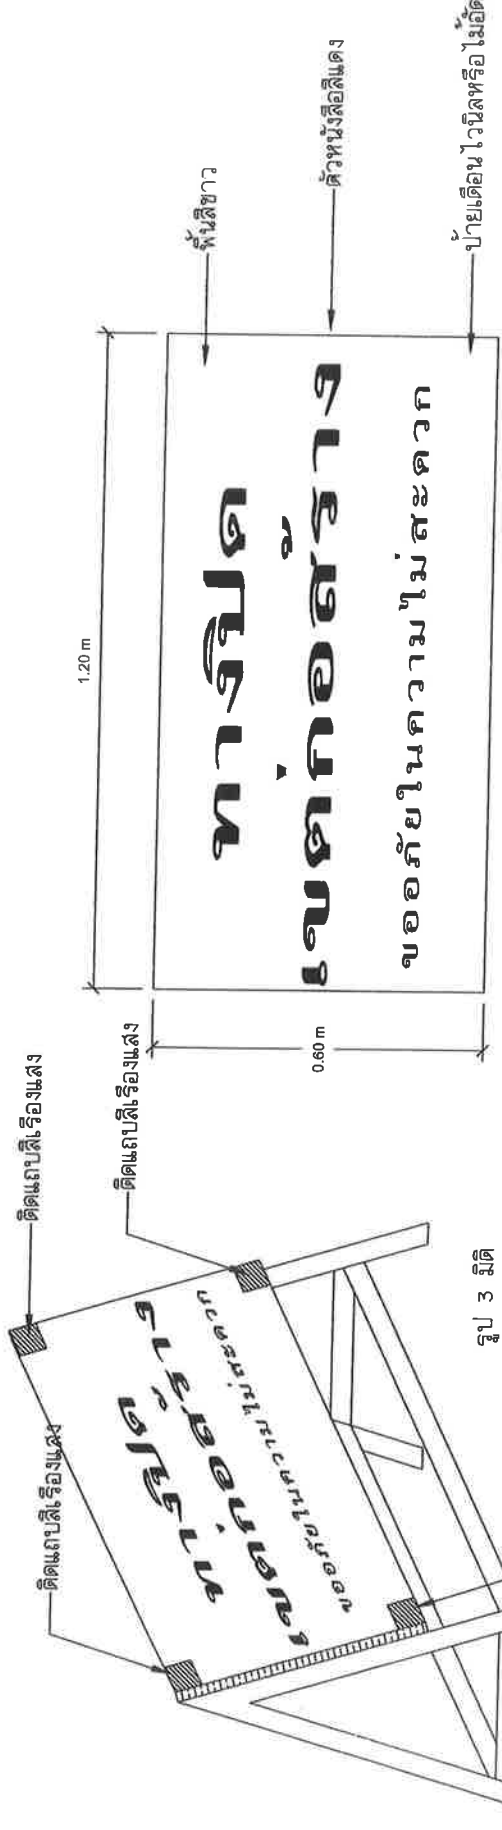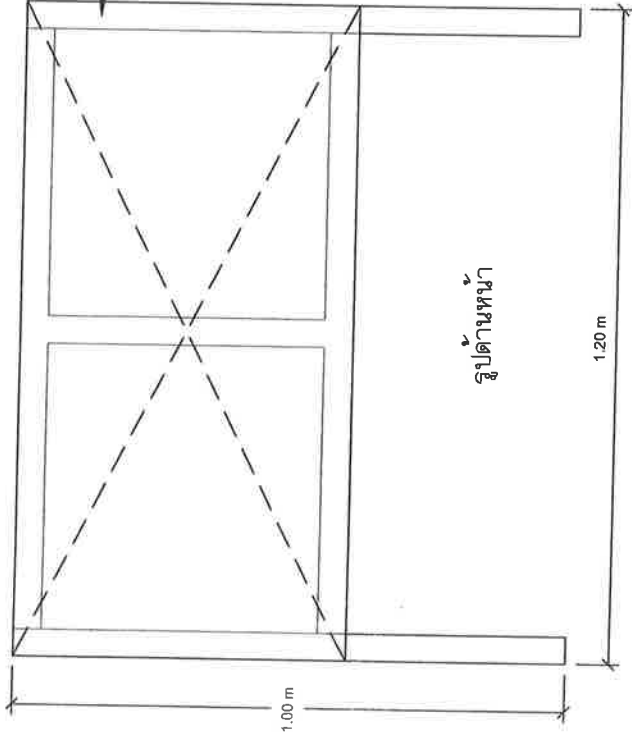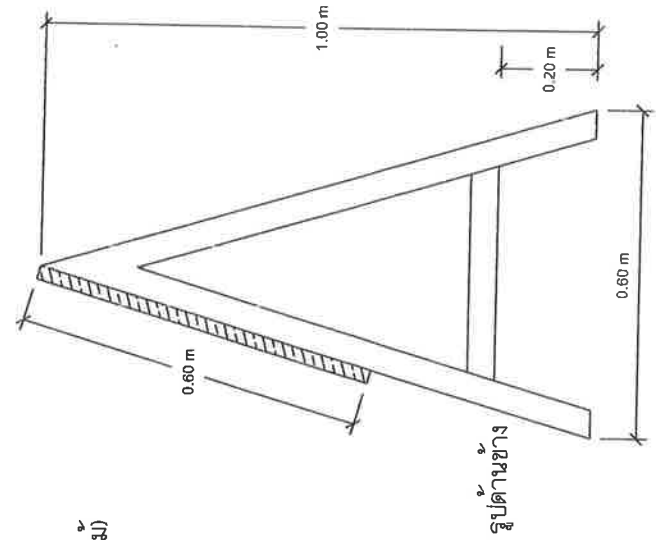

ติดตั้งไม่ต่ำกว่า 3 ปี ปี ค่าเริ่มต้นโครงการ, จุดสิ้นสุดโครงการ, ระยะทางของจุดเริ่มต้นและสิ้นสุด
พร้อมสัญญาไฟเคื่อง หน่วยงานตามความยาวการระบายน้

ขยายป้ายเขียน None Scale



เทศบาลตำบลป่าซาง
อำเภอแม่จัน จังหวัดเชียงราย

โครงการ

โครงการก่อสร้างระบบน้ำ คสล.
พร้อมฝาดับ คสล. บานป่าซาง หมู่ที่ 3

สถานที่

บ้านป่าซาง ม. 3

ต.ป่าซาง อ.แม่จัน จ.เชียงราย

สำรวจ/เขียนแบบ

(นางสาวณัฐกานต์ บาสวัสดิ์)
เขียนแบบ

สำรวจ/ออกแบบ

(จตุลีนเอกกริชศักดิ์ รัตนมูล)
นายช่างโยธาปฏิบัติงาน

ตรวจสอบ

(นายณัฐวิภาณ เกษศิริยการ)
นายช่างโยธาชำนาญงาน

ตรวจสอบ

(นายสมพล บึงจันท)
ผู้อำนวยการกองช่าง

เห็นชอบ

(นายคณิน ยิ่งนาค)
ปลัดเทศบาลตำบลป่าซาง

อนุมัติ


(นายพิชิต สัตตะบ้าน)
รองนายกเทศมนตรี ปฏิบัติราชการแทน
นายกเทศมนตรีตำบลป่าซาง

วันที่

แบบแปลน


มาตราส่วน

เลขที่แบบ

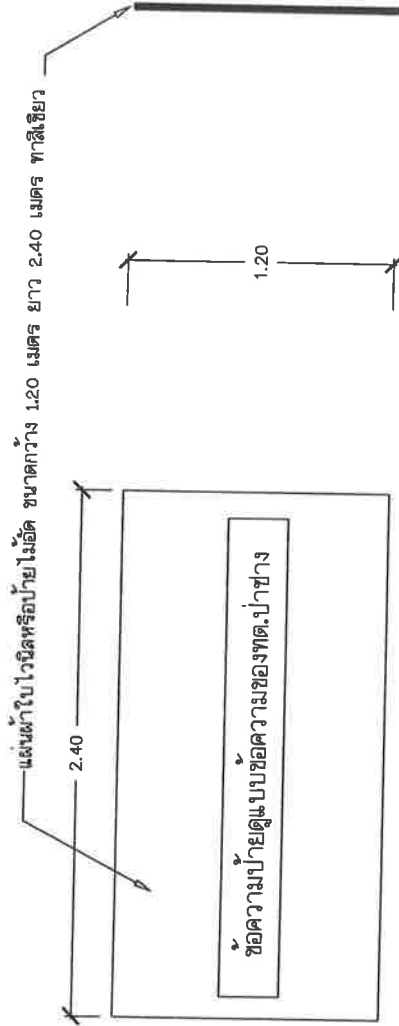

รูปด้านหน้า 1: 25

รูปด้านข้าง 1: 25

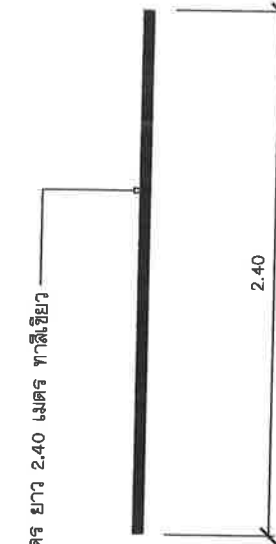

รายการประกอบแบบ	
1. พื้นป้ายทาสีเขียว	
2. ตัวหนังสือข้อความใช้สีขาว	
3. ขนาดตัวหนังสือที่กำหนดตามความเหมาะสมตามข้อความที่กำหนด	
4. แผ่นป้ายขนาด 1.20 เมตร ยาว 2.40 เมตร	

หมายเหตุ

- จุดติดตั้งกำหนดตามความเหมาะสม ในหน่วยงาน สามารถมองเห็น ได้ชัดเจน

รายละเอียดประกอบ แบบป้ายมาตรฐานสำหรับ โครงการก่อสร้างของเทศบาลตำบลป่าซาง